




COROGRAFIA GENERALE - MAPPA C.T.R.
SCALA 1:5.000

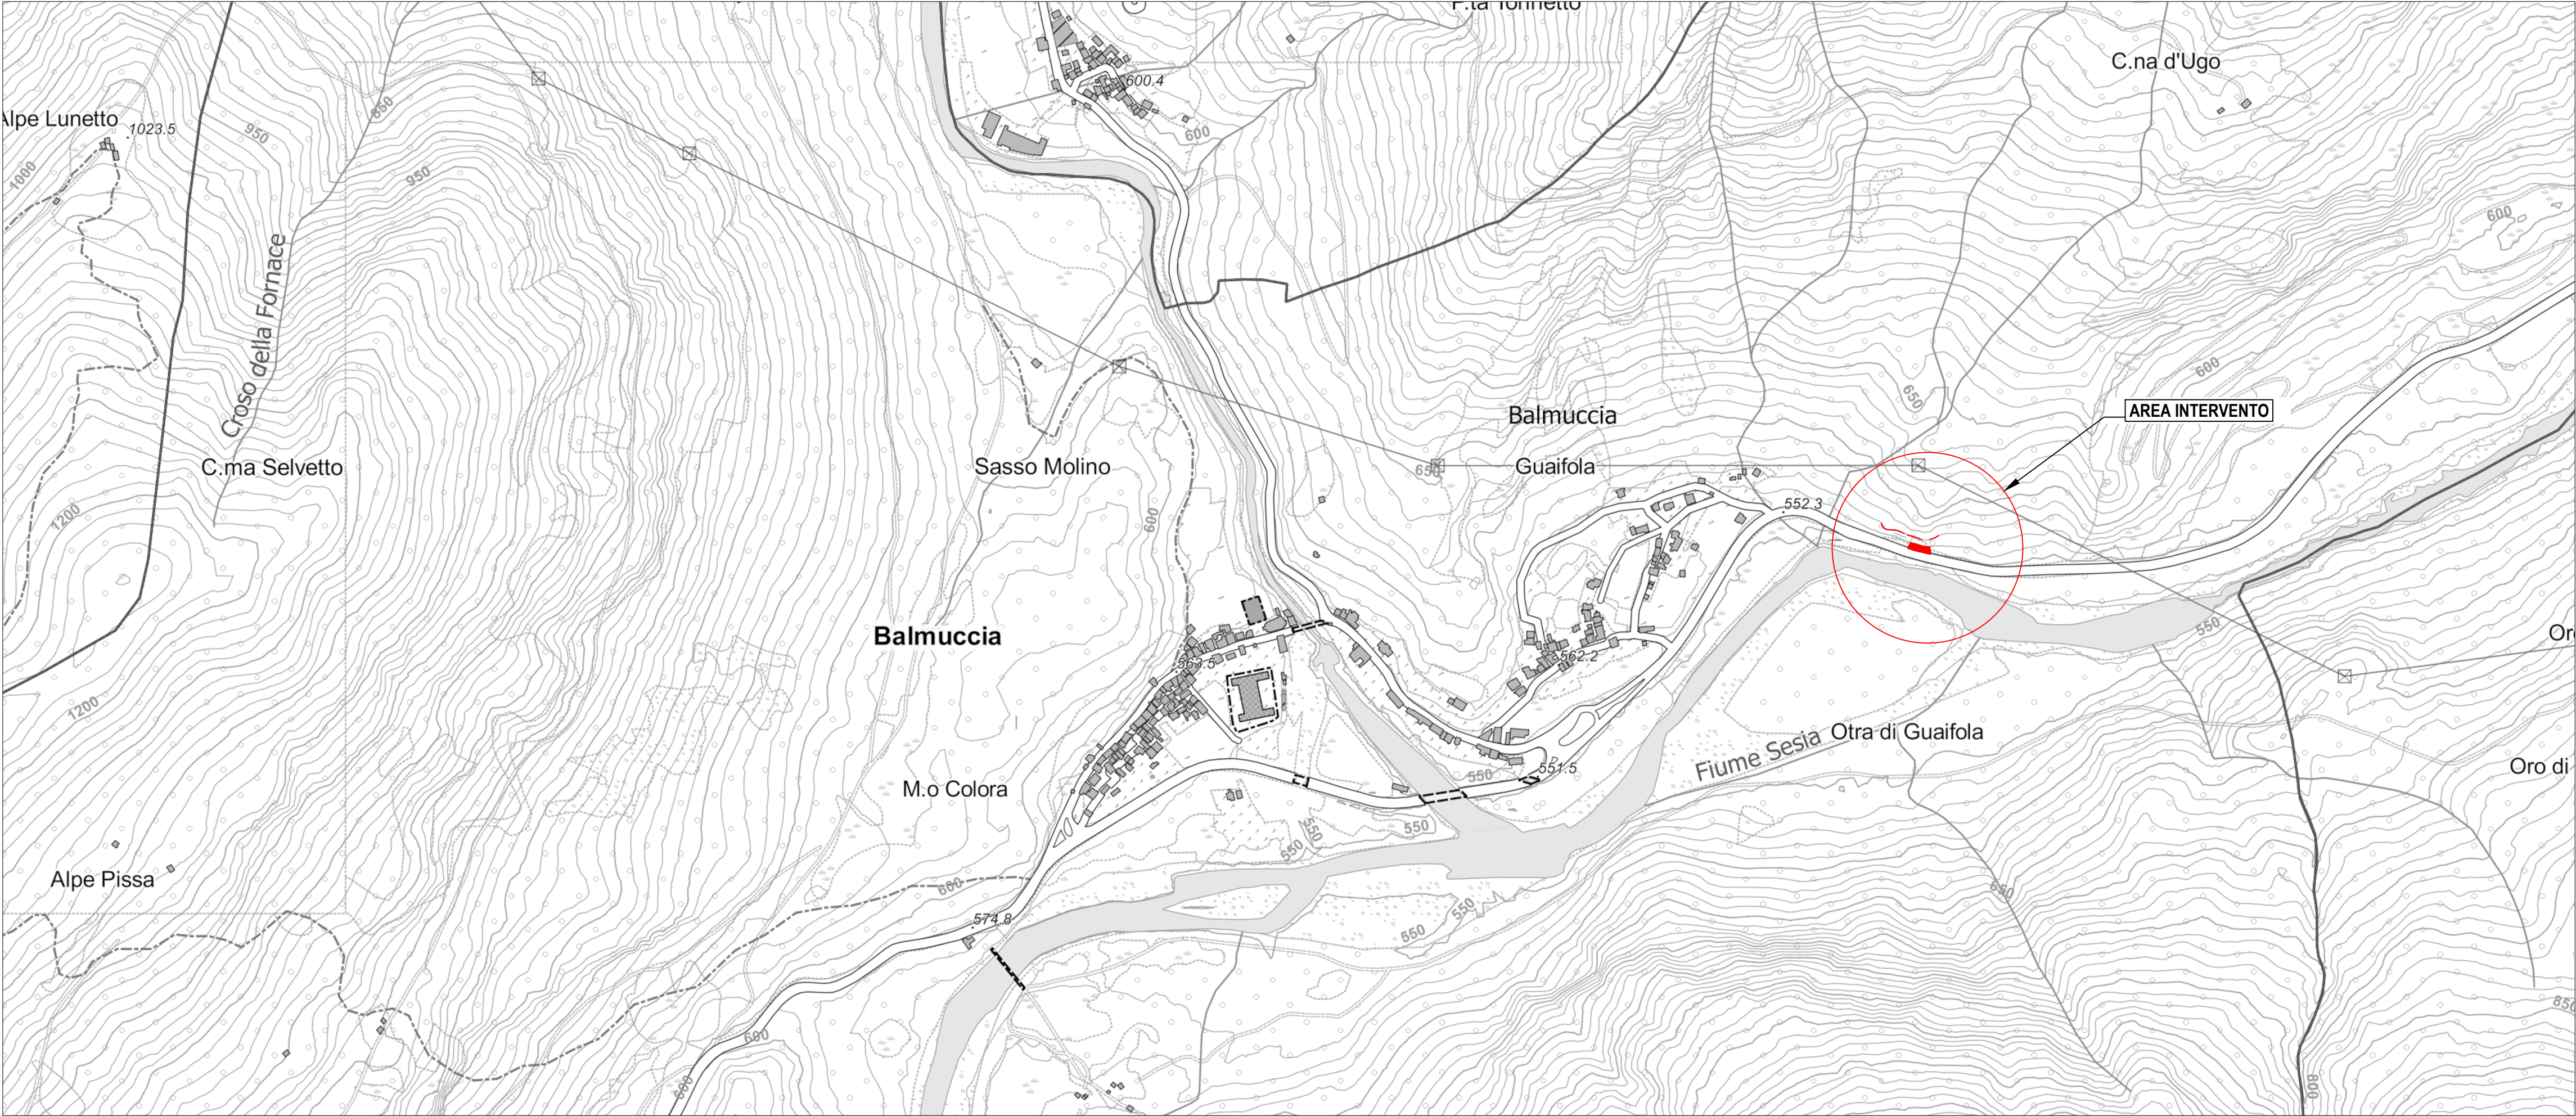

INDIVIDUAZIONE AREE DI RISCHIO PER DISTACCO MASSI
SCALA 1:800

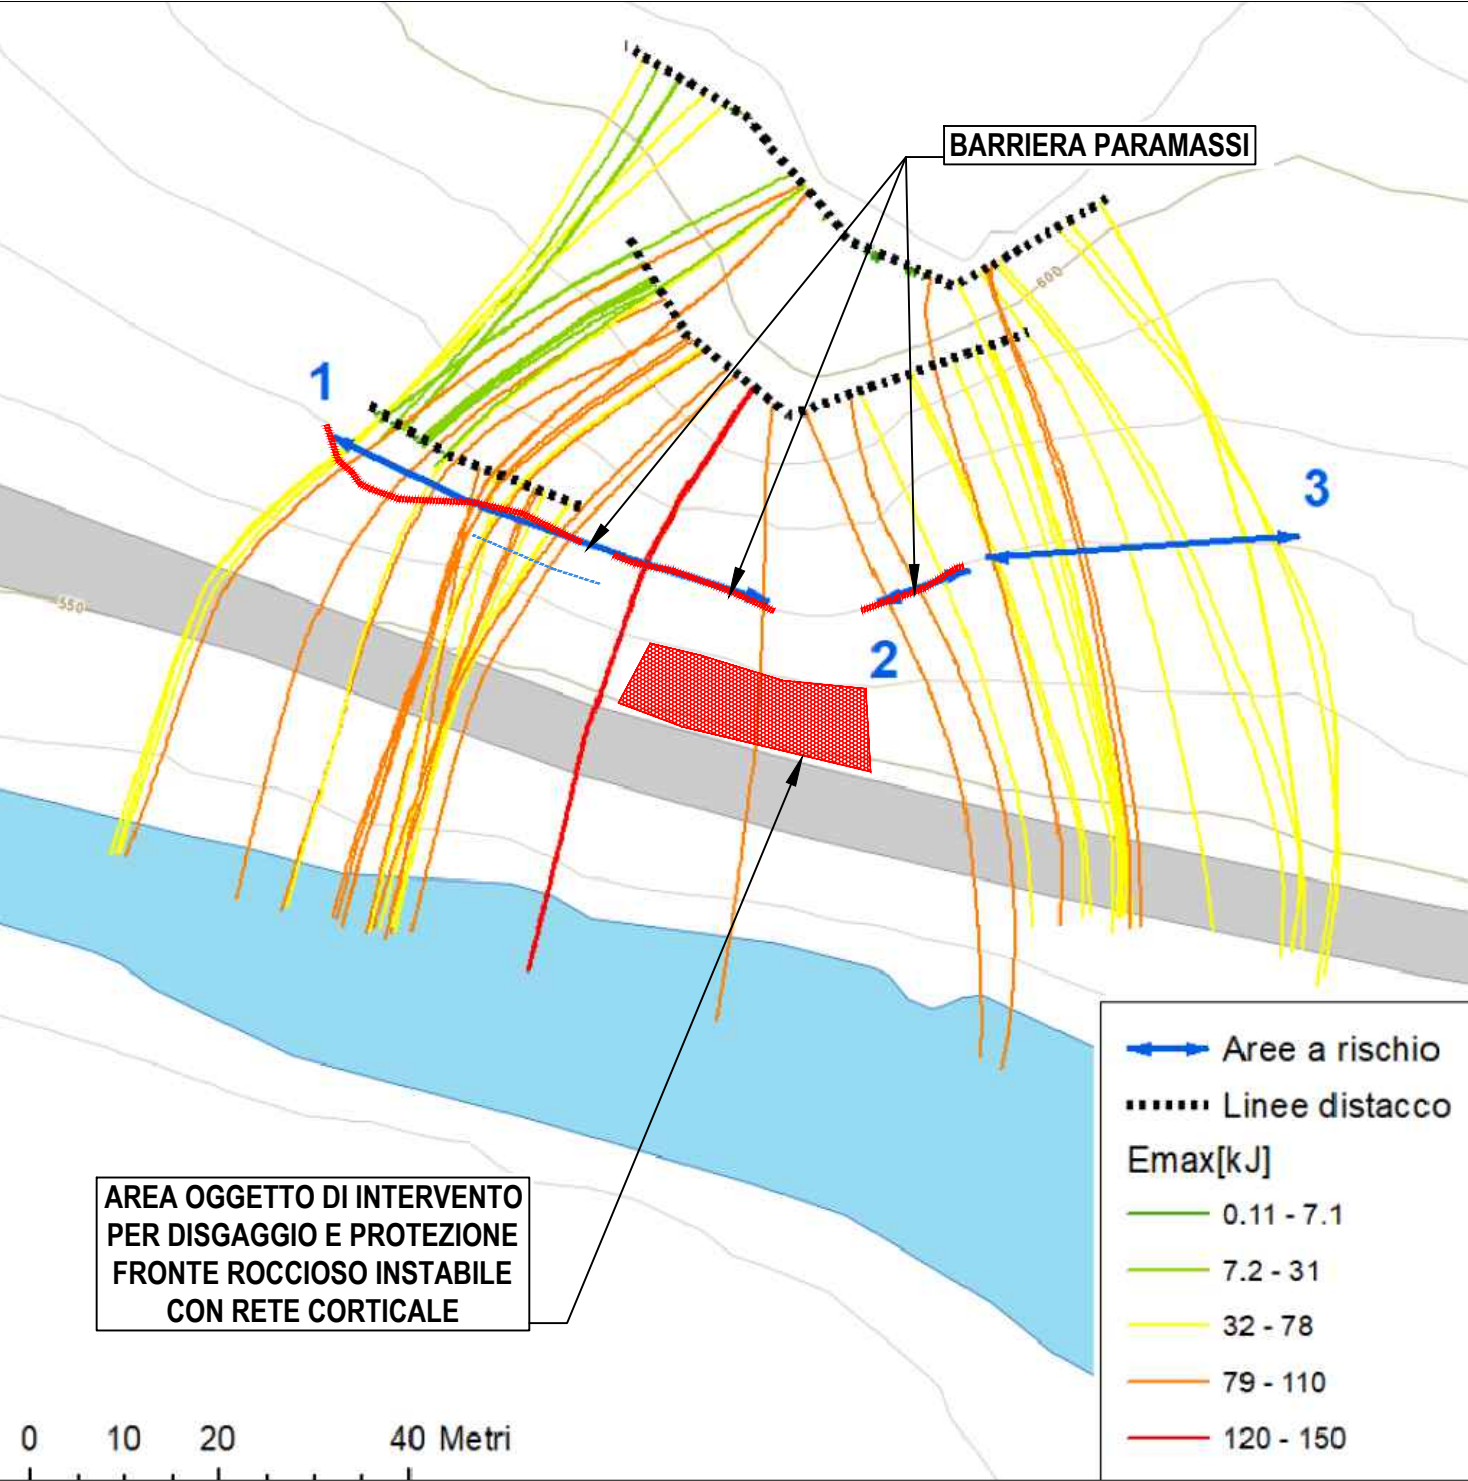

INQUADRAMENTO OPERE SU MAPPA CATASTALE - FOGLIO 4 - FOGLIO 9
SCALA 1:1.000

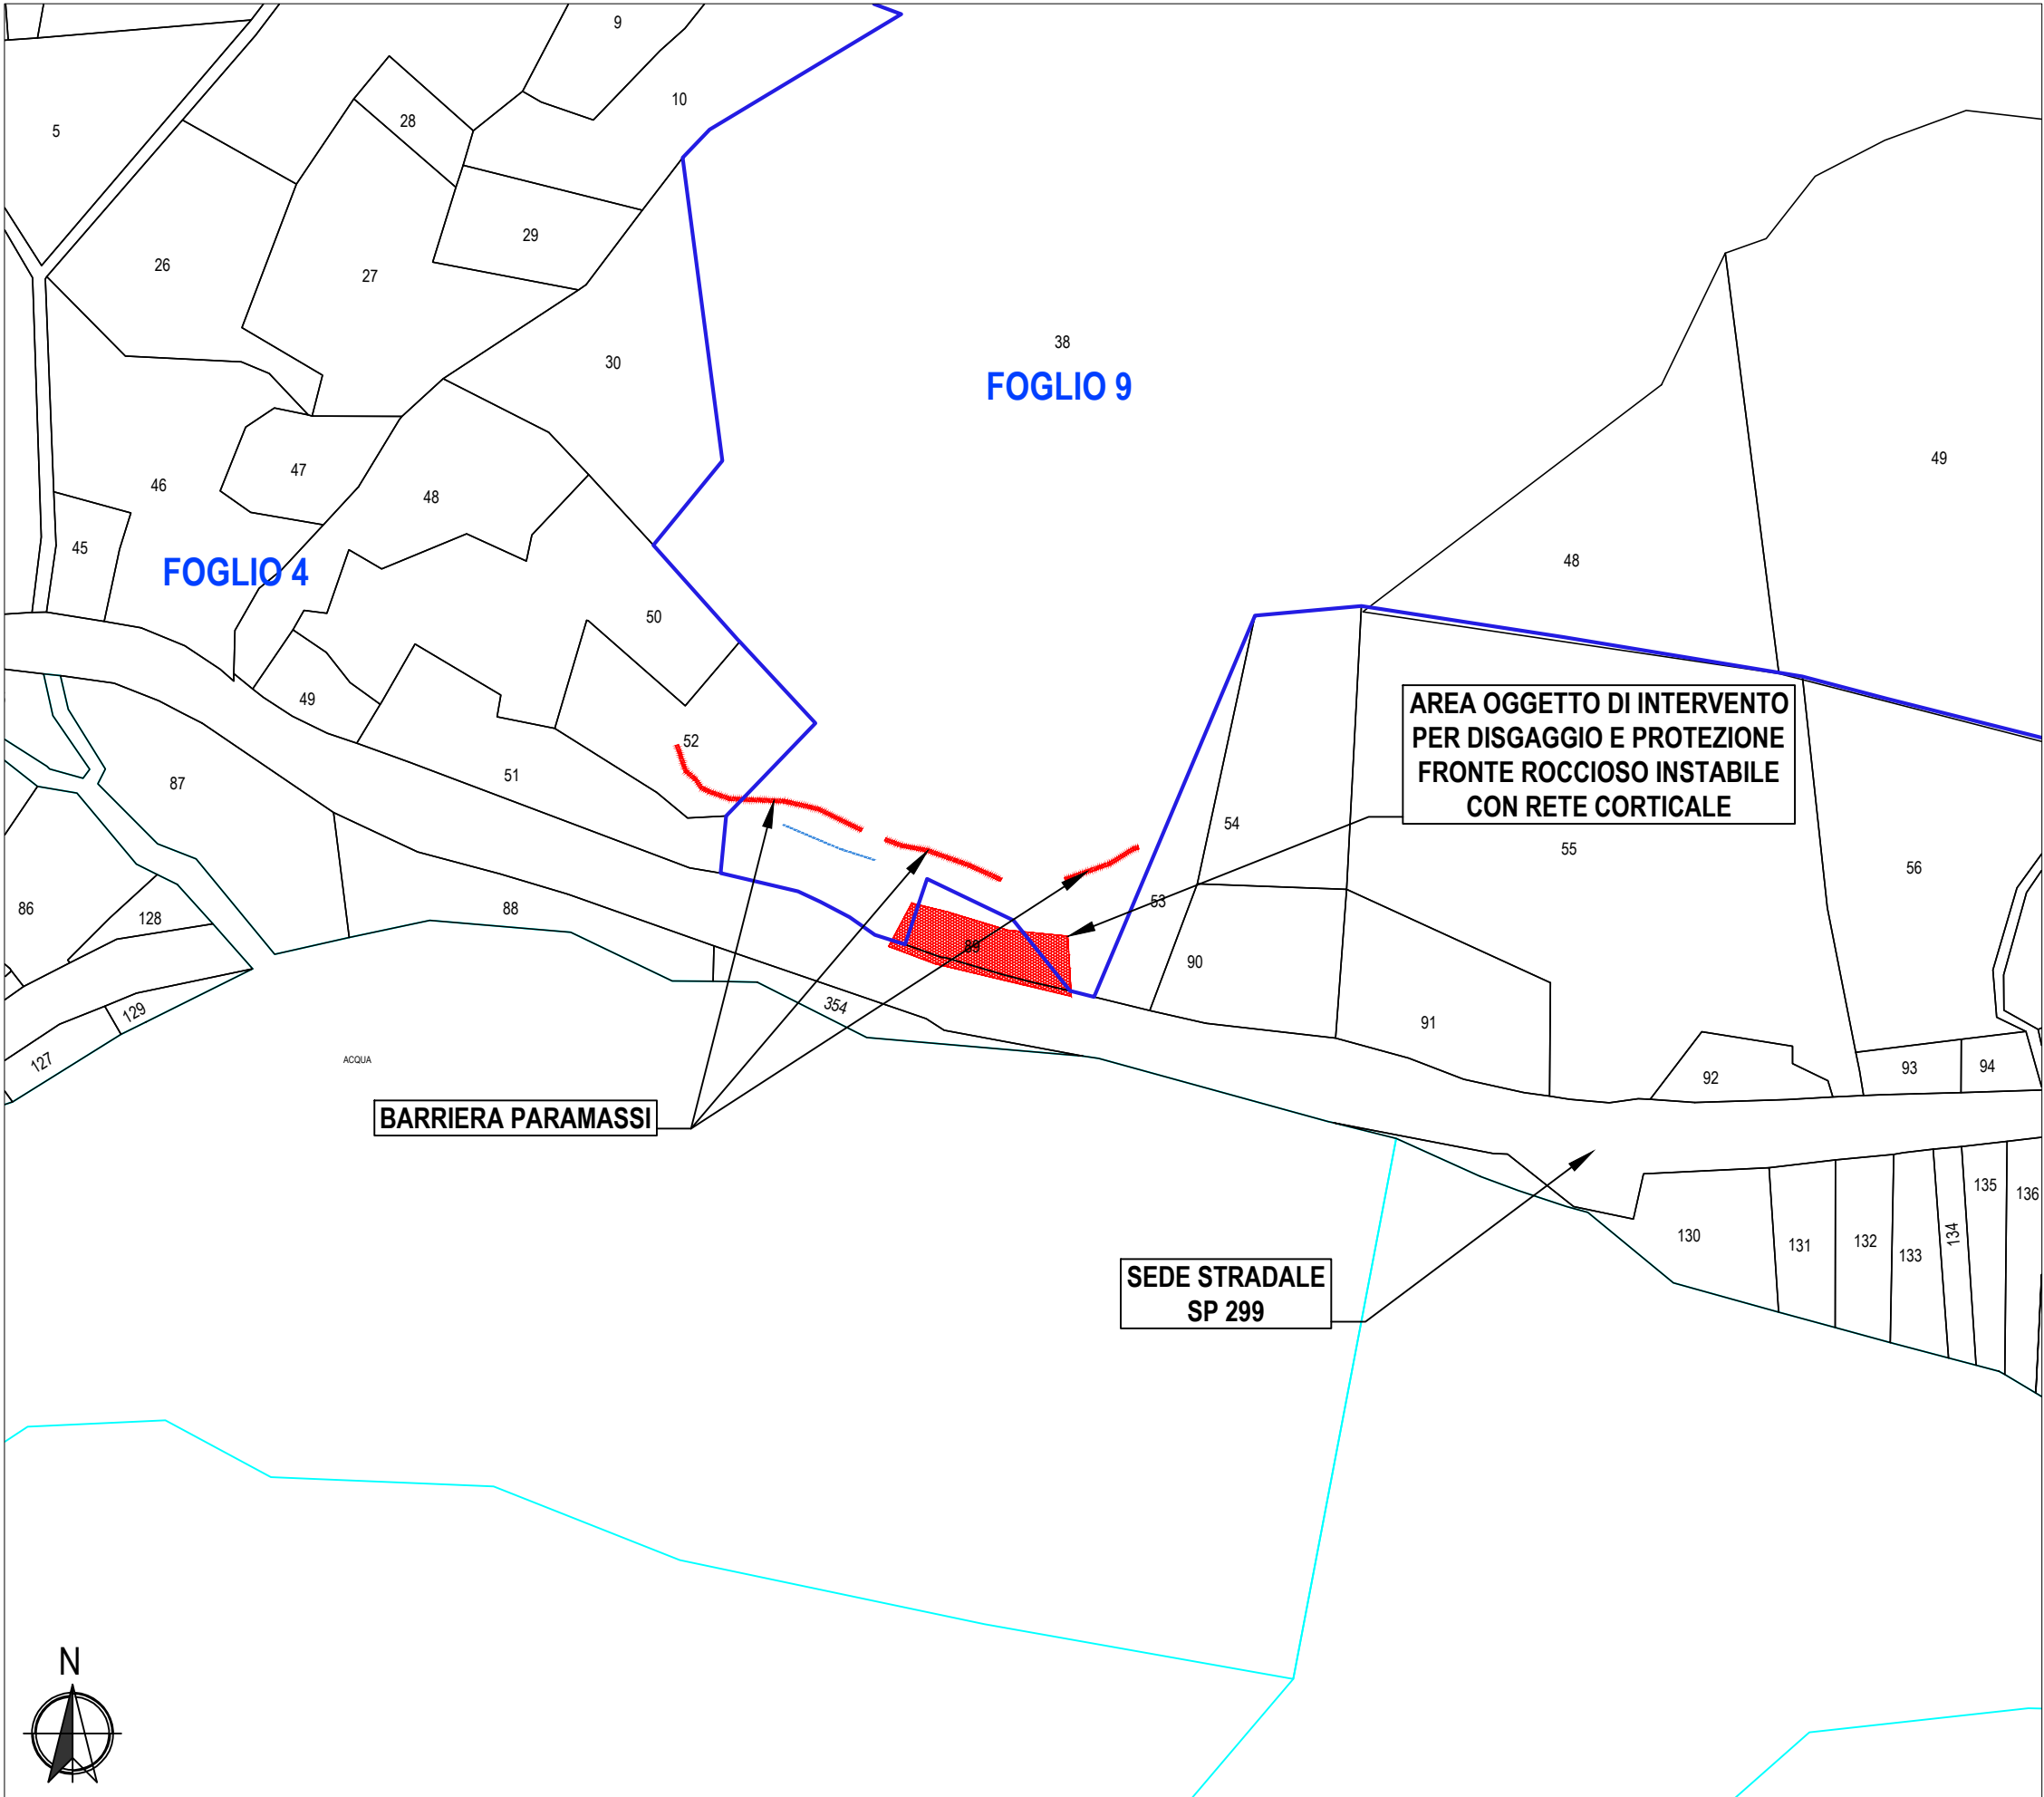

INQUADRAMENTO OPERE SU IMMAGINE SATELLITARE
SCALA 1:800



 COMUNE DI BALMUCCIA PROVINCIA DI VERCELLI REGIONE PIEMONTE	
OGGETTO:	MITIGAZIONE E PREVENZIONE DEL DISSESTO IDROGEOLOGICO A MONTE DELLA STRADA IN LOCALITA' SOTTO BONDE
COMMITTENTE:	COMUNE DI BALMUCCIA Via Roma, 1 13020 Balmuccia (VC) Telefono: (+39) 0163.735945 / Fax: (+39) 0163.735945 Email: balmuccia@nuparpiemonte.it / PEC: balmuccia@cert.nuparpiemonte.it Codice fiscale: 82000110021 / Partita Iva: 00480960020
LIVELLO PROGETTUALE:	PROGETTO ESECUTIVO

ALLEGATO N.

1

TITOLO

COROGRAFIA

DATA Novembre 2021	STUDIO INGEGNERIA DOTT. ING. GIORGIO CERIN Sede Legale: Via. A. Agnelli n. 3 – Gallarate (VA) Sede Tecnica: Via San Luigi n. 35 – Arona (NO)	
	Tel. - Fax 0322.240334 Cell. 337.237215 st_ing_g.cer@virgilio.it	