

LIVELLETTA	DIFF. DI QUOTA DISTANZA PENDENZA	h = 0,771 L = 10,000 i = 7,71%	h = 0,573 L = 10,000 i = 5,73%	h = 0,425 L = 10,000 i = 4,25%	h = 0,494 L = 10,000 i = 4,94%	h = 0,652 L = 10,000 i = 6,52%	h = 0,895 L = 10,000 i = 8,95%	h = 0,651 L = 10,000 i = 6,51%	h = 0,495 L = 10,000 i = 4,95%	h = 0,457 L = 10,000 i = 4,57%	h = 0,596 L = 10,000 i = 5,96%	h = 0,594 L = 10,000 i = 5,94%	h = 0,575 L = 10,000 i = 5,75%	h = 0,363 L = 10,000 i = 3,63%	h = 0,195 L = 10,000 i = 1,95%	h = 0,270 L = 10,000 i = 2,70%	h = 0,189 L = 10,000 i = 1,89%	h = 0,280 L = 10,000 i = 2,80%	h = 0,360 L = 10,000 i = 3,60%	h = 0,422 L = 10,000 i = 4,22%	h = 0,254 L = 10,000 i = 2,54%
------------	--	--------------------------------------	--------------------------------------	--------------------------------------	--------------------------------------	--------------------------------------	--------------------------------------	--------------------------------------	--------------------------------------	--------------------------------------	--------------------------------------	--------------------------------------	--------------------------------------	--------------------------------------	--------------------------------------	--------------------------------------	--------------------------------------	--------------------------------------	--------------------------------------	--------------------------------------	--------------------------------------


PROFILO GENERALE
SCALA 1:100 - 1:500



SCALA QUOTE 1:100
SCALA DISTANZE 1:500

NUMERO SEZIONI	1	2	3	4	5	6	7	8	9	10	11	12	13	14	15	16	17	18	19	20	21
DISTANZE PARZIALI	10,00	10,00	10,00	10,00	10,00	10,00	10,00	10,00	10,00	10,00	10,00	10,00	10,00	10,00	10,00	10,00	10,00	10,00	10,00	10,00	5,69
DISTANZE PROGRESSIVE	0,00	10,00	20,00	30,00	40,00	50,00	60,00	70,00	80,00	90,00	100,00	110,00	120,00	130,00	140,00	150,00	160,00	170,00	180,00	190,00	195,69
QUOTE TERRENO	573,62	573,05	572,47	572,05	571,56	570,91	570,32	569,77	569,36	568,89	568,30	567,70	567,13	566,63	566,64	566,42	566,23	566,05	565,56	565,14	564,94
QUOTE PROGETTO	573,62	573,05	572,47	572,05	571,56	570,91	570,32	569,77	569,36	568,89	568,30	567,70	567,13	566,63	566,64	566,42	566,23	566,05	565,56	565,14	564,94
DIFFERENZA DI QUOTA	0,00	0,00	0,00	0,00	0,00	0,00	0,00	0,00	0,00	0,00	0,00	0,00	0,00	0,00	0,00	0,00	0,00	0,00	0,00	0,00	0,00
ETTOMETRICHE	0																				
ANDAMENTO PLANIMETRICO	L=5,473 L=3,935 L=3,986 L=4,783 L=3,967 L=3,947 L=5,613 L=5,951 L=8,091 L=10,201 L=21,754 L=9,281 L=9,281 L=4,791 L=4,549 L=9,025 L=4,359 L=4,352 L=4,759 L=5,946 L=19,025 L=7,334 L=7,539 L=6,887 L=6,789 L=6,548 L=6,407																				


PROSPETTO DI PROGETTO
SCALA 1:100

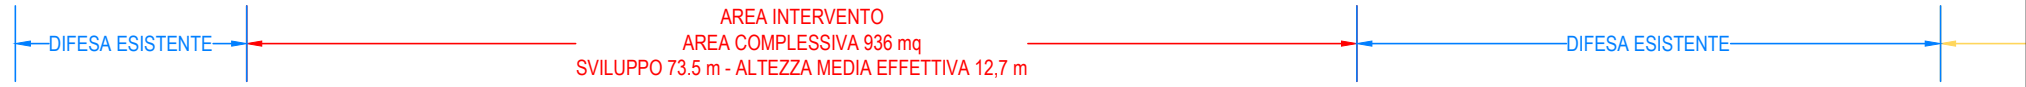

SCALA QUOTE 1:100
SCALA DISTANZE 1:100

NUMERO SEZIONI	1	2	3	4	5	6	7	8	9	10	11	12	13	14
DISTANZE PARZIALI	10,00	10,00	10,00	10,00	10,00	10,00	10,00	10,00	10,00	10,00	10,00	10,00	10,00	10,00
DISTANZE PROGRESSIVE	0,00	10,00	20,00	30,00	40,00	50,00	60,00	70,00	80,00	90,00	100,00	110,00	120,00	130,00
QUOTE TERRENO	573,62	573,05	572,47	572,05	571,56	570,91	570,32	569,77	569,36	568,89	568,30	567,70	567,13	566,63
QUOTE PROGETTO	573,62	573,05	572,47	572,05	571,56	570,91	570,32	569,77	569,36	568,89	568,30	567,70	567,13	566,63
DIFFERENZA DI QUOTA	0,00	0,00	0,00	0,00	0,00	0,00	0,00	0,00	0,00	0,00	0,00	0,00	0,00	0,00
ETTOMETRICHE	0													
ANDAMENTO PLANIMETRICO	L=5,473 L=3,935 L=3,986 L=4,783 L=3,967 L=3,947 L=5,613 L=5,951 L=8,091 L=10,201 L=21,754 L=9,281 L=9,281 L=4,791 L=4,549 L=9,025 L=4,359 L=4,352 L=4,759 L=5,946													

PIANTA INTERVENTOCON INDIVIDUAZIONE SEZIONI TRASVERSALI
SCALA 1:400

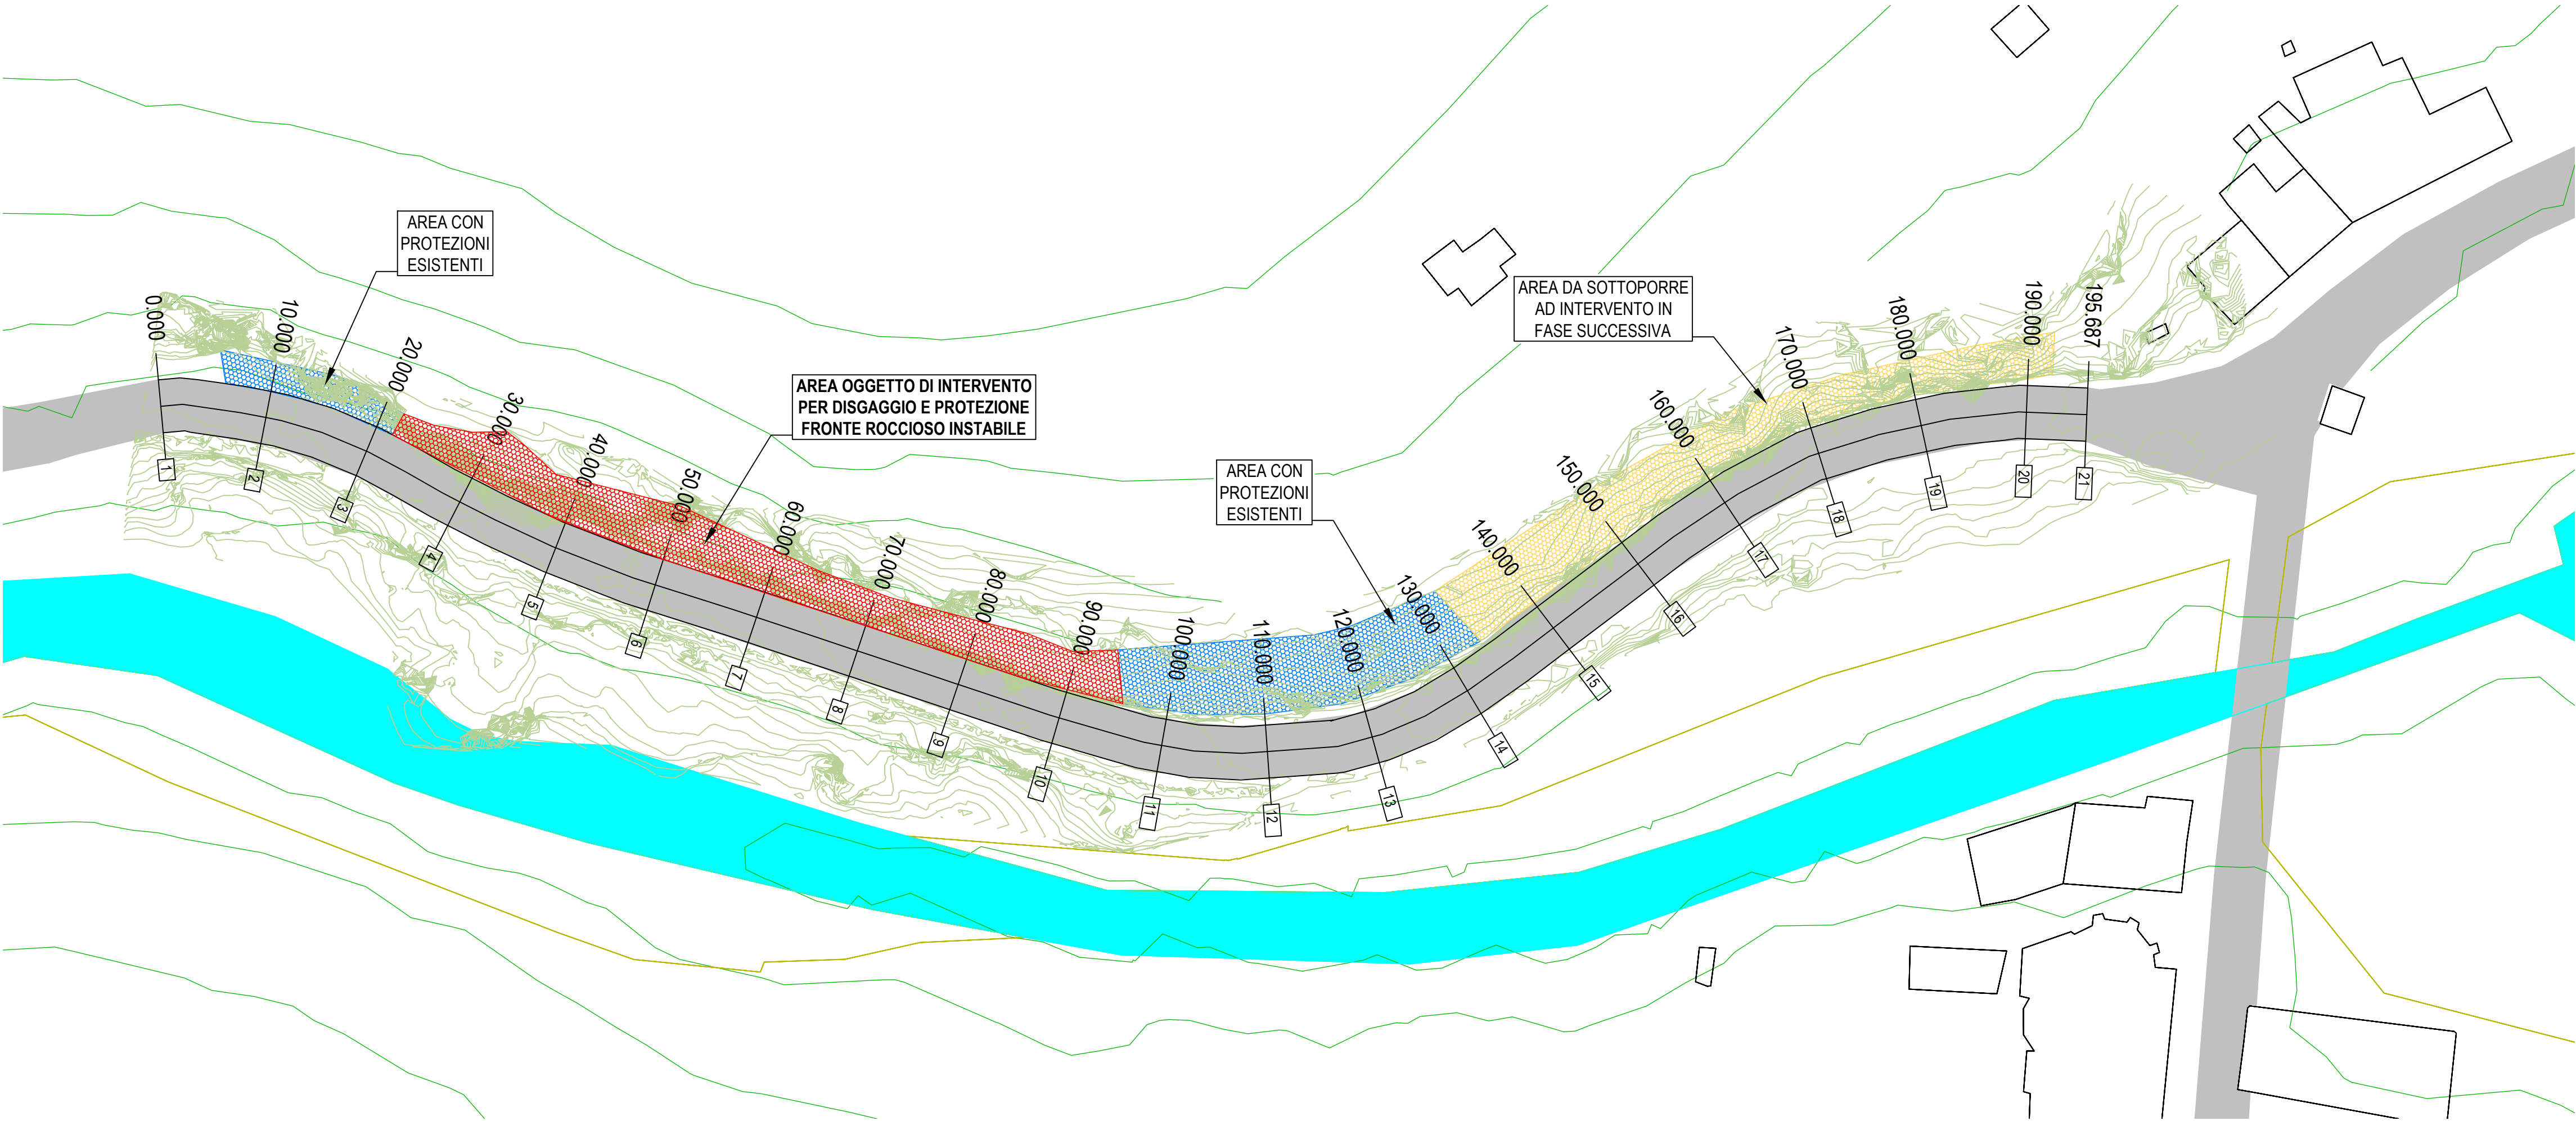

 COMUNE DI BALMUCCIA PROVINCIA DI VERCELLI REGIONE PIEMONTE	
OGGETTO:	MITIGAZIONE E PREVENZIONE DEL DISSESTO IDROGEOLOGICO A MONTE DELLA STRADA IN LOCALITA' CORNALEI
COMMITTENTE:	COMUNE DI BALMUCCIA Via Roma, 1 13020 Balmuccia (VC) Telefono: (+39) 0163.735945 / Fax: (+39) 0163.735945 Email: balmuccia@ruparpiemonte.it / PEC: balmuccia@cert.ruparpiemonte.it Codice fiscale: 82000110021 / Partita Iva: 00480960020
LIVELLO PROGETTUALE	PROGETTO ESECUTIVO

ALLEGATO N.

3

TITOLO

PROFILO E PROSPETTO INTERVENTO

DATA Luglio 2021	STUDIO INGEGNERIA DOTT. ING. GIORGIO CERIN Sede Legale: Via. A. Agnelli n. 3 - Gallarate (VA) Sede Tecnica: Via San Luigi n. 35 - Arona (NO) Tel. - Fax 0322.240334 Cell. 337.237215 st_ing_g.cer@virgilio.it	 Dott. Ing. Giorgio Cerin Albo di Novara N.O. 889
---------------------	--	--