



COMUNE DI BALMUCCIA
PROVINCIA DI VERCELLI
REGIONE PIEMONTE

OGGETTO:	MITIGAZIONE E PREVENZIONE DEL DISSESTO IDROGEOLOGICO A MONTE DELLA STRADA IN LOCALITA' CORNALEI
COMMITTENTE:	COMUNE DI BALMUCCIA Via Roma, 1 13020 Balmuccia (VC) Telefono: (+39) 0163.735945 / Fax: (+39) 0163.735945 Email: balmuccia@ruparpiemonte.it / PEC: balmuccia@cert.ruparpiemonte.it Codice fiscale: 82000110021 / Partita Iva: 00480960020
LIVELLO PROGETTUALE	PROGETTO ESECUTIVO

ALLEGATO N.

C.7

TITOLO

DISCIPLINARE TECNICO LAVORI STRADALI TEMPORANEI

DATA Luglio 2021	STUDIO INGEGNERIA DOTT. ING. GIORGIO CERIN	 Dott. Ing. Giorgio Cerin Albo di Novara N.O. 669
	Sede Legale: Via. A. Agnelli n. 3 – Gallarate (VA) Sede Tecnica: Via San Luigi n. 35 – Arona (NO) Tel.- Fax 0322.240334 Cell. 337.237215 st_ing_g.cer@virgilio.it	

LAVORO

CARATTERISTICHE GENERALI DELL'OPERA:

OGGETTO:	MITIGAZIONE E PREVENZIONE DEL DISSESTO IDROGEOLOGICO A MONTE DELLA STRADA IN LOCALITA' CORNALEI
Importo presunto dei Lavori:	95' 228,92 euro
Numero imprese in cantiere:	1 (previsto)
Numero massimo di lavoratori:	4 (massimo presunto)
Entità presunta del lavoro:	118 uomini/giorno
Data inizio lavori:	06/09/2021
Data fine lavori (presunta):	20/10/2021
Durata in giorni (presunta):	45

Dati del CANTIERE:

Indirizzo:	Località Cornalei
Città:	Balmuccia (VC)

COMMITTENTI

DATI COMMITTENTE:

Ragione sociale:	Comune di Balmuccia
Indirizzo:	Via Roma 1
CAP:	13020
Città:	Balmuccia (VC)

nella Persona di:

Nome e Cognome:	Moreno Ufferdi
Qualifica:	Sindaco pro-tempore
Indirizzo:	c/o Comune di Balmuccia

RESPONSABILI

Progettista:

Nome e Cognome:	Giorgio Cerin
Qualifica:	Ingegnere - Libero Professionista
Indirizzo:	Via San Luigi 35
CAP:	28041
Città:	Arona (NO)
Telefono / Fax:	0322240334 0322240334
Indirizzo e-mail:	st_ing_g.cerin@virgilio.it

Direttore dei Lavori:

Nome e Cognome: **Giorgio Cerin**
Qualifica: **Ingegnere - Libero Professionista**
Indirizzo: **Via San Luigi 35**
CAP: **28041**
Città: **Arona (NO)**
Telefono / Fax: **0322240334 0322240334**
Indirizzo e-mail: **st_ing_g.cer@virgilio.it**

Responsabile dei Lavori:

Nome e Cognome: **Moreno Uffredi**
Qualifica: **Responsabile Unico del Procedimento**
Indirizzo: **c/o Comune di Balmuccia**

Coordinatore Sicurezza in fase di progettazione:

Nome e Cognome: **Giorgio Cerin**
Qualifica: **Ingegnere - Libero Professionista**
Indirizzo: **Via San Luigi 35**
CAP: **28041**
Città: **Arona (NO)**
Telefono / Fax: **0322240334 0322240334**
Indirizzo e-mail: **st_ing_g.cer@virgilio.it**

Coordinatore Sicurezza in fase di esecuzione:

Nome e Cognome: **Giorgio Cerin**
Qualifica: **Ingegnere - Libero Professionista**
Indirizzo: **Via San Luigi 35**
CAP: **28041**
Città: **Arona (NO)**
Telefono / Fax: **0322240334 0322240334**
Indirizzo e-mail: **st_ing_g.cer@virgilio.it**

TAVOLE RAPPRESENTATIVE DEGLI SCHEMI SEGNALETICI TEMPORANEI

Le seguenti tavole rappresentative degli schemi segnaletici temporanei sono state redatte ai sensi della normativa italiana vigente:

- **D.M. 10 luglio 2002**, "Disciplinare tecnico relativo agli schemi segnaletici, differenziati per categoria di strada, da adottare per il segnalamento temporaneo".

Premessa

Gli schemi di segnalamento appresso riportati sono organizzati secondo i criteri generali descritti dal succitato decreto ministeriale. Per la migliore leggibilità degli schemi, la rappresentazione grafica a volte non è in scala, ed il collocamento dei segnali deve comunque intendersi rispettoso dei principi generali di posizionamento e installazione (senza mai invadere le corsie o la parte di carreggiata residua destinata alla circolazione).

Nelle tavole non è mai riportata la "tabella lavori" obbligatoria, in prossimità delle testate dei cantieri, se gli stessi hanno durata superiore a 7 giorni lavorativi.

ELENCO SCHEMI DI SEGNALAMENTO:

- **Tavola 64**
- **Tavola 66**
- **Tavola 71**
- **Tavola 81**

Tavola 64

Lavori sulla carreggiata con transito a senso unico alternato.

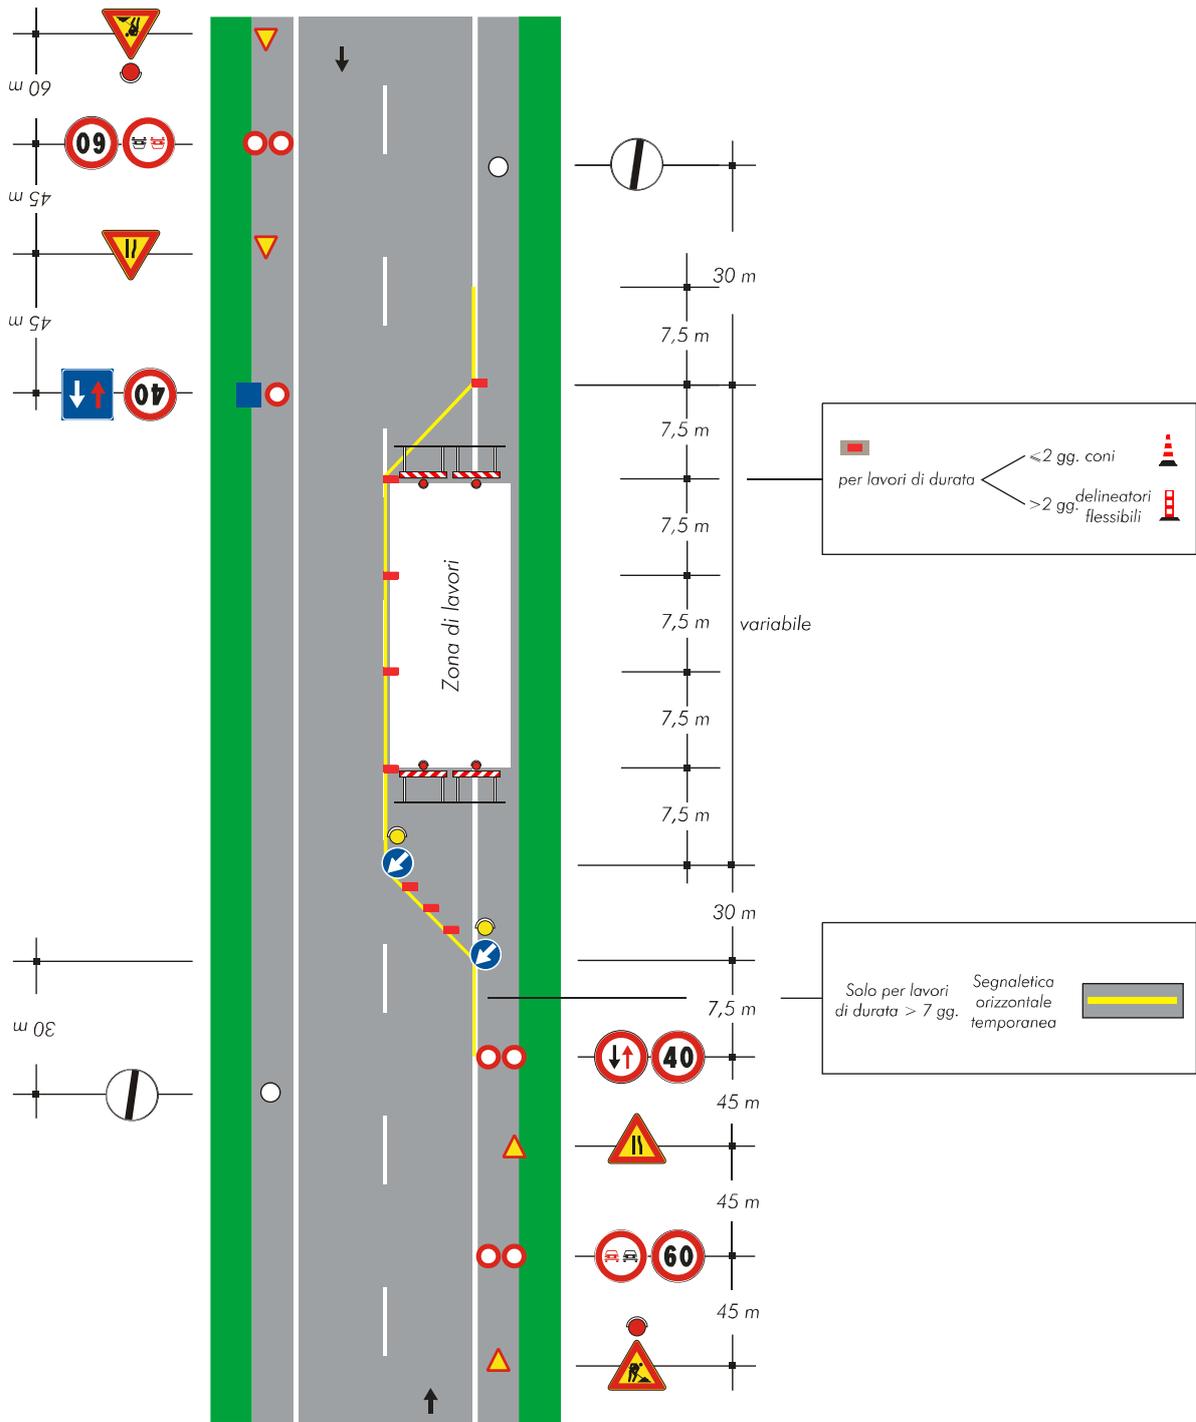


Tavola 66

Lavori sulla carreggiata con transito a senso unico alternato regolato da impianto semaforico.

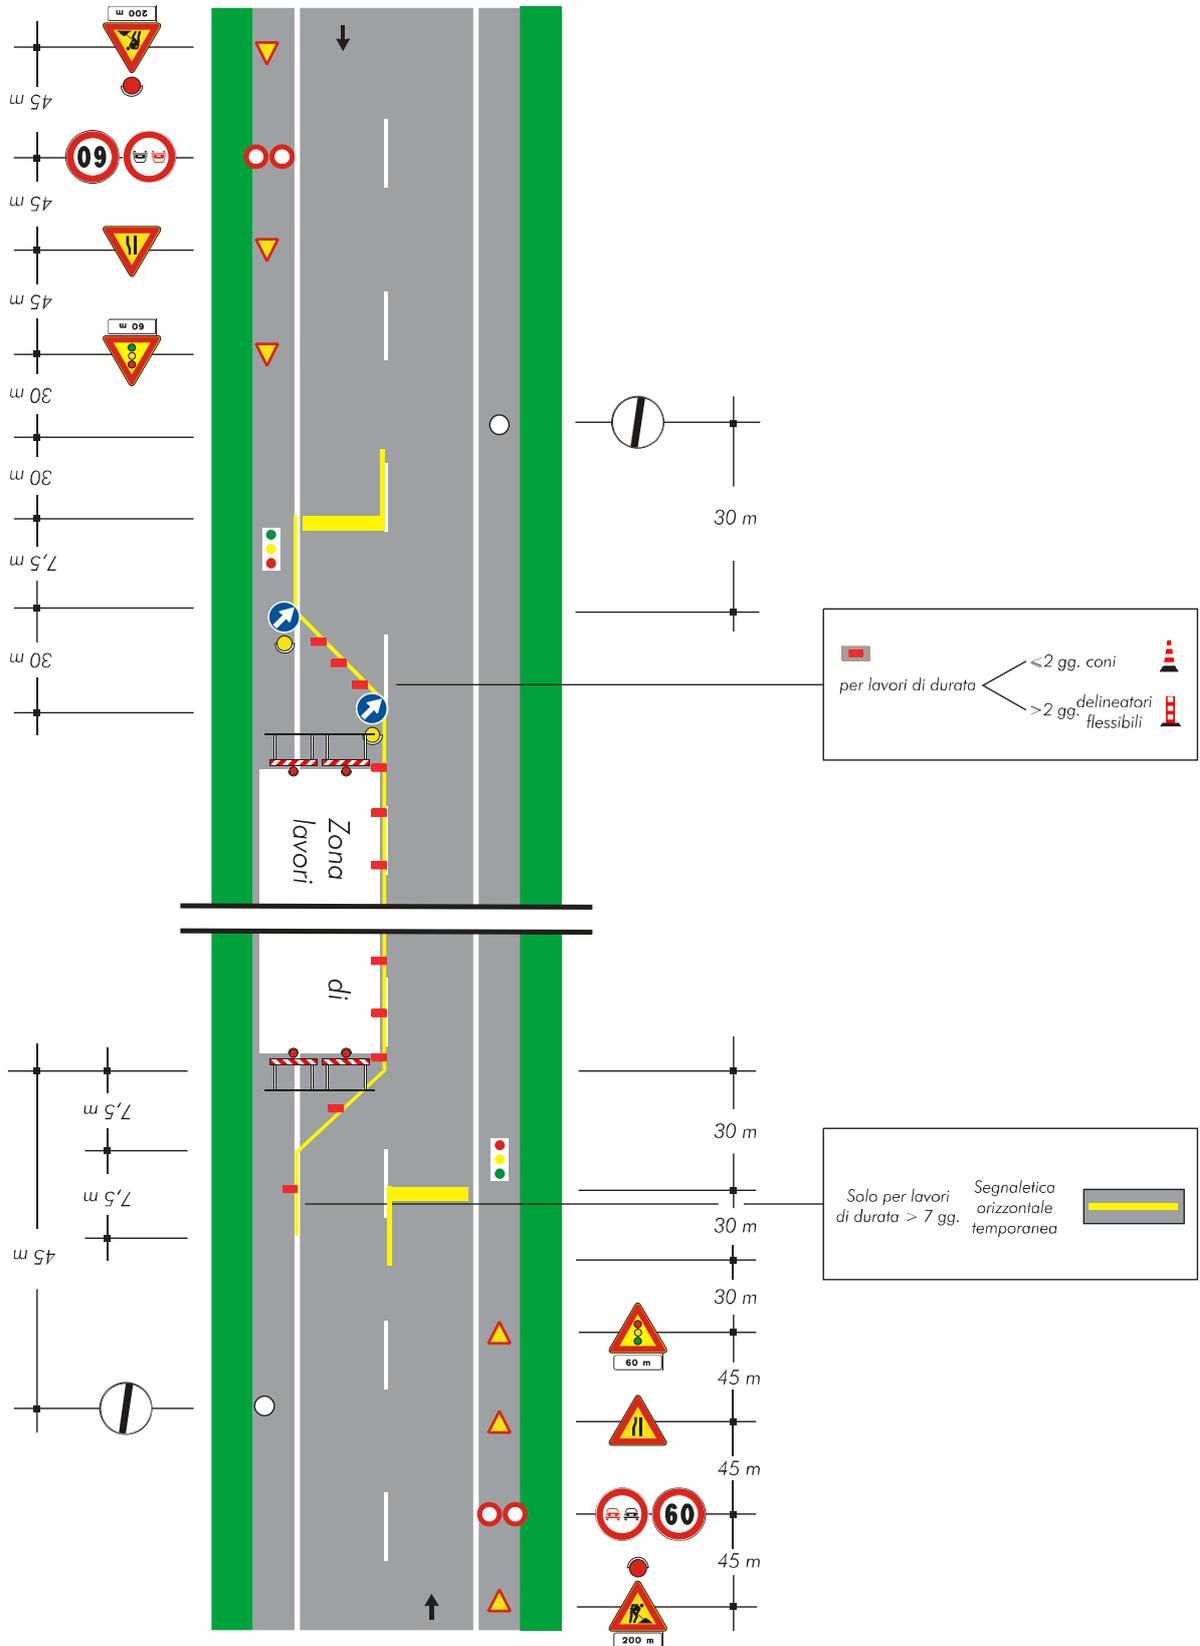


Tavola 71

Cantiere non visibile dietro una curva.


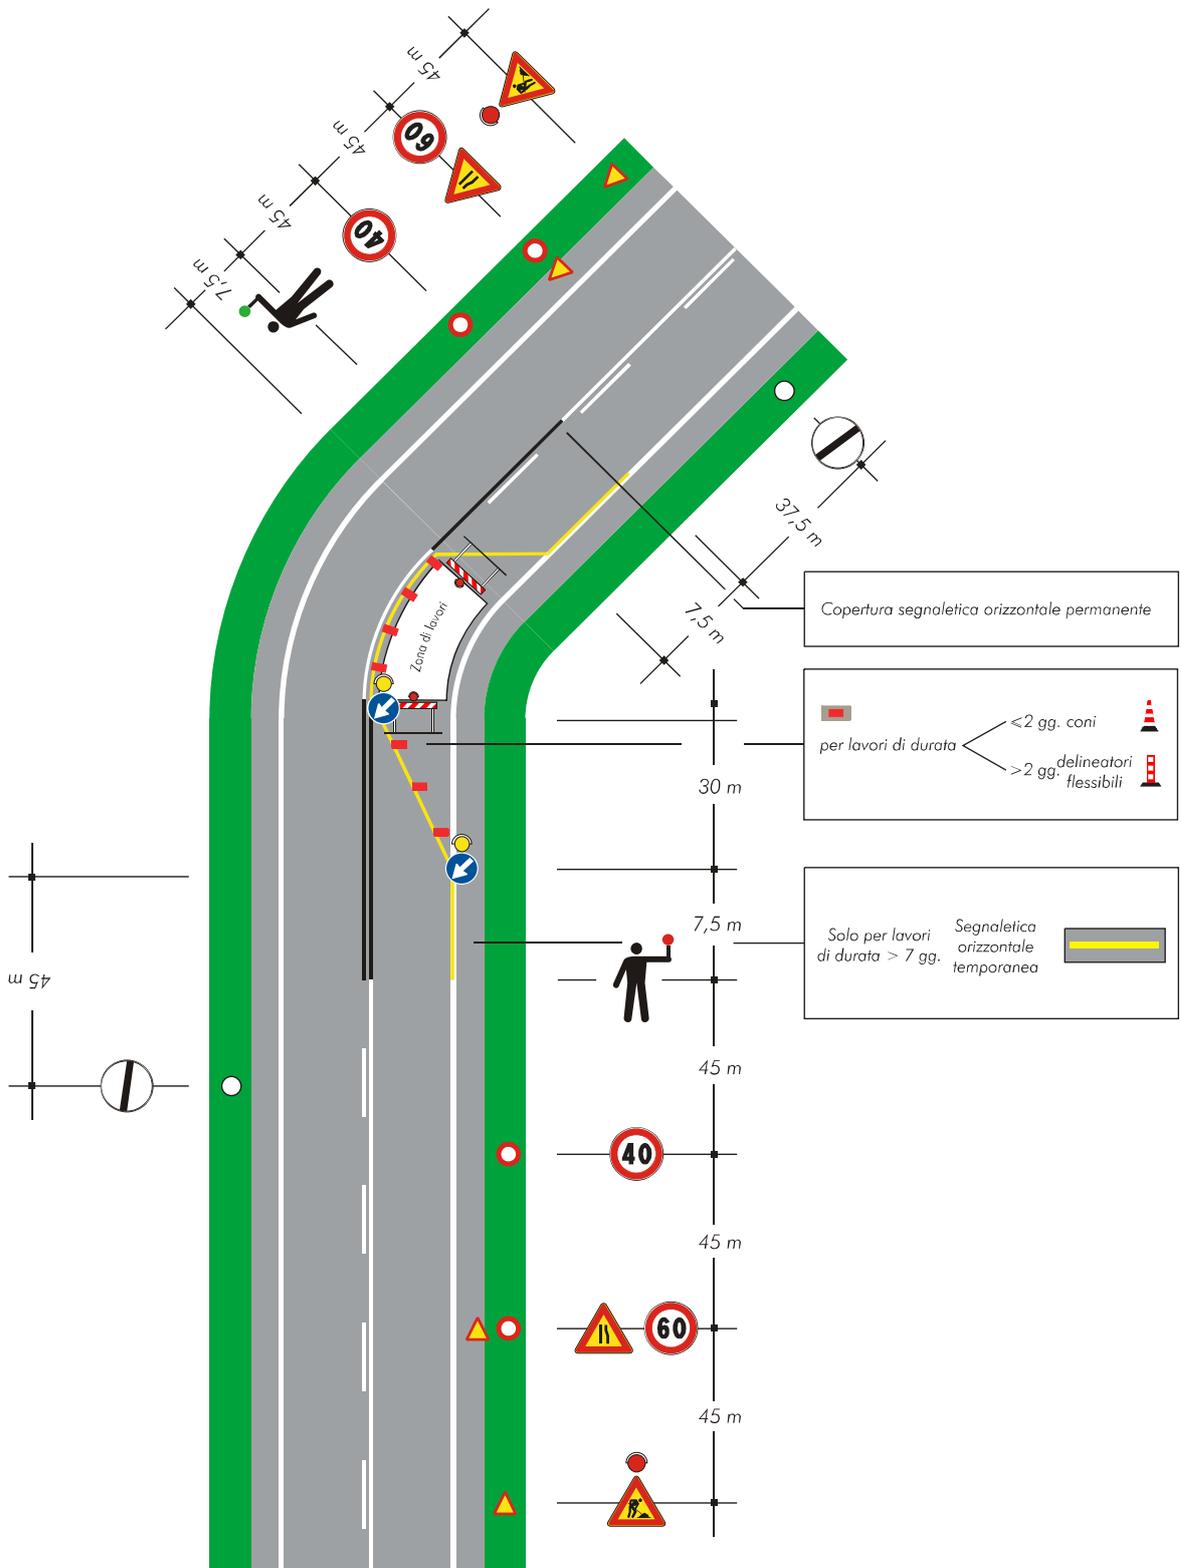


Tavola 81

Cantiere edile che occupa anche il marciapiede - delimitazione e protezione del percorso pedonale.

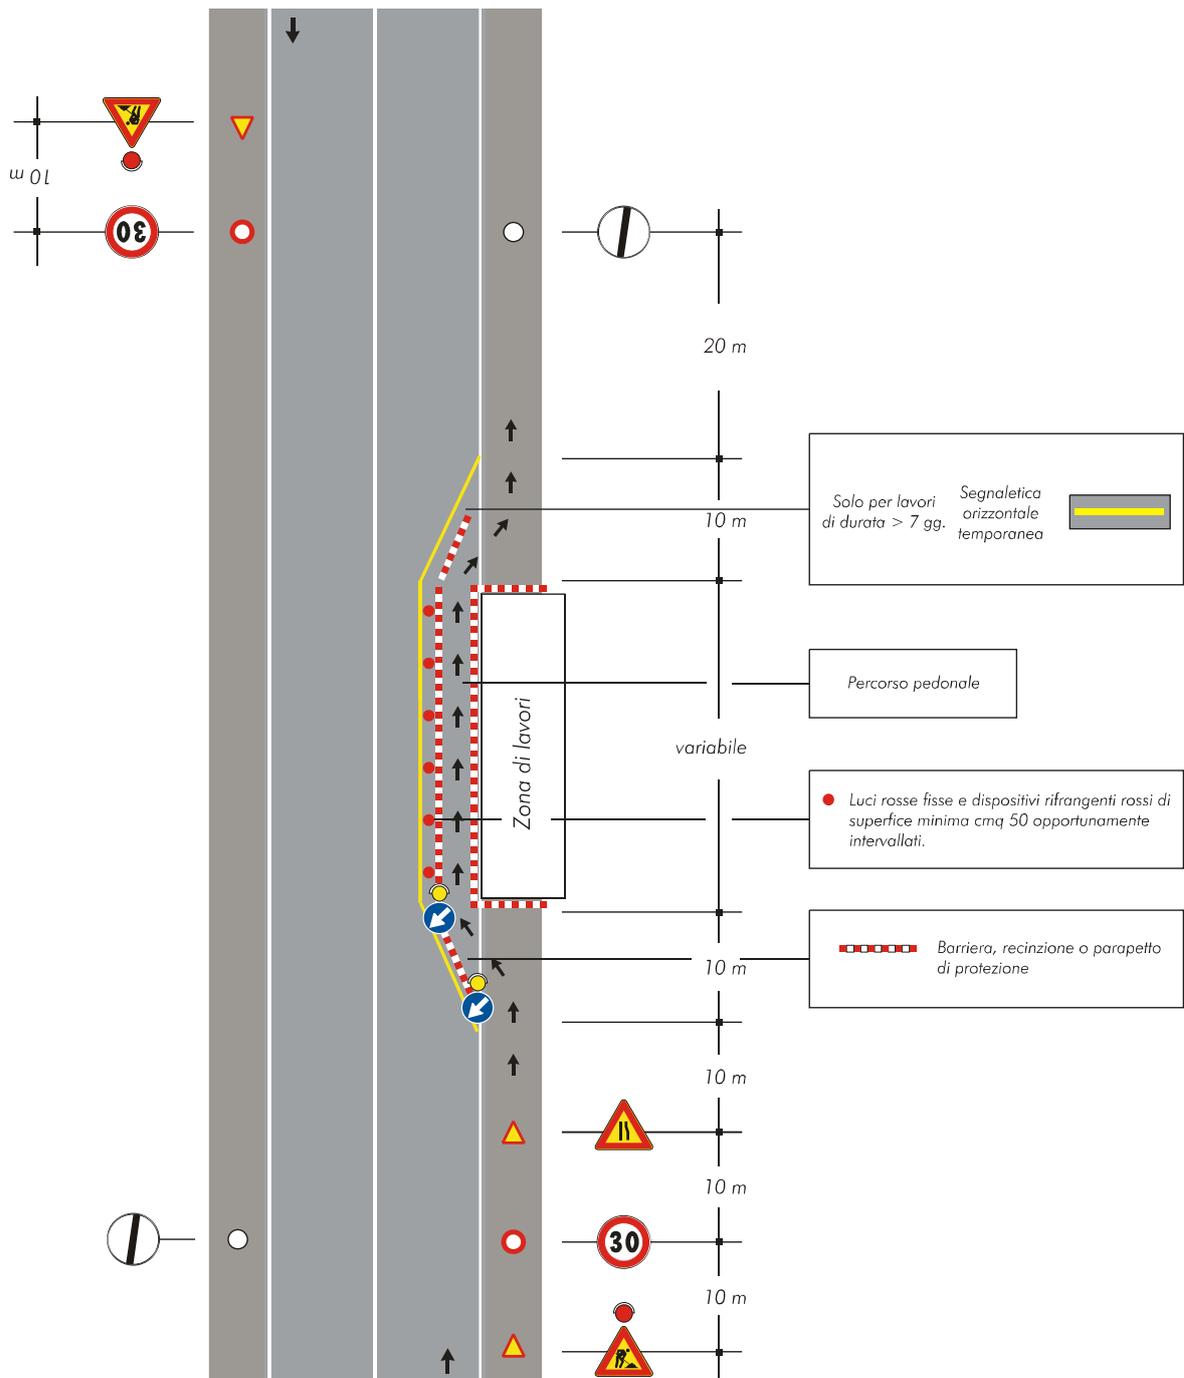

LEGENDA



Figura II 383 Art. 31
LAVORI

Presegnata lavori in corso o cantieri di lavori o depositi temporanei di materiali o macchinari



Figura II 385 Art. 31
STRETTOIA A SINISTRA

Presegnata un restringimento pericoloso della carreggiata posto sul lato sinistro per la presenza di un cantiere stradale



Figura II 386 Art. 31
STRETTOIA A DESTRA

Presegnata un restringimento pericoloso della carreggiata posto sul lato destro per la presenza di un cantiere stradale



Figura II 50 Art. 116
LIMITE MASSIMO DI VELOCITA'Km/h

Vieta di superare la velocità indicata in km/ora, salvo limite inferiori imposti a particolari categorie e veicoli




Art. 36 (art. 21 Cod. Str.)
VISIBILITA' NOTTURNA

Ad integrazione della visibilità dei mezzi segnaletici rifrangenti o in loro sostituzione possono essere impiegati dispositivi luminosi a luce gialla. Durante le ore notturne ed in tutti i casi di scarsa visibilità, le barriere di testata delle zone di lavoro devono essere munite di idonei apparati luminosi di colore rosso a luce fissa



SEGNALETICA ORIZZONTALE TEMPORANEA
Solo per lavori di durata > 7 gg.

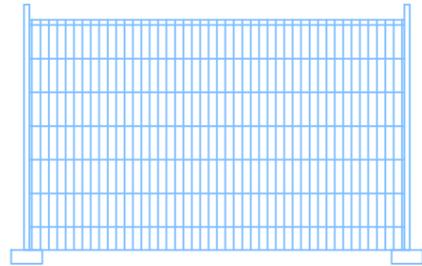

Recinzione in pannelli con tamponatura in rete elettrosaldata fissata a terra su base in calcestruzzo + rete in polietilene ad alta densità di colore arancio



PLANIMETRIA DI CANTIERE

SCALA 1:1.000

