



COMUNE di BALMUCCIA

via Roma, 1 - I 3020 BALMUCCIA (VC)
C.F. 82000110021 - P.IVA 00480960020
Tel. / Fax (+39) 0163.735945

Mail balmuccia@ruparpiemonte.it - PEC balmuccia@cert.ruparpiemonte.it

- BANDO PUBBLICO -

ATTRIBUZIONE AI COMUNI DEI CONTRIBUTI PER INVESTIMENTI
DESTINATI AD OPERE PUBBLICHE IN MATERIA DI EFFICIENTAMENTO
ENERGETICO E SVILUPPO TERRITORIALE SOSTENIBILE PER L'ANNO 2021,
AI SENSI DELL'ART. 1, COMMA 29, DELLA LEGGE 27 DICEMBRE 2019,
N. 160, LEGGE DI BILANCIO 2020. EFFICIENTAMENTO ENERGETICO
E MESSA IN SICUREZZA DEL PATRIMONIO IMMOBILIARE COMUNALE

PROGETTO
ESECUTIVO/DEFINITIVO


Lavori di efficientamento energetico
e messa in sicurezza Immobili Comunali
Ex Casa Parrocchiale - Ex Asilo

OGGETTO

Planimetria interventi immobile
denominato Ex Asilo

ELABORATO - 08 -

APRILE 2021

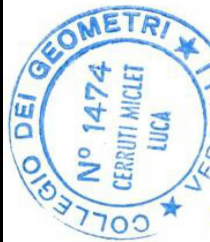


Luca Cerruti Miclet


STUDIO TECNICO CERRUTI MICLET Geom. Luca
via Vittorio Veneto n° 174 - I 30111 BORGOSIESIA (VC)
Tel. +39.0163.22.959 - R.T. +39.347.25.84.150
e-mail luccerrutigeom@gmail.com
P.E.C. luca.cerruti.miclet@geopec.it




FABBRICATO COMUNALE - EX ASILO

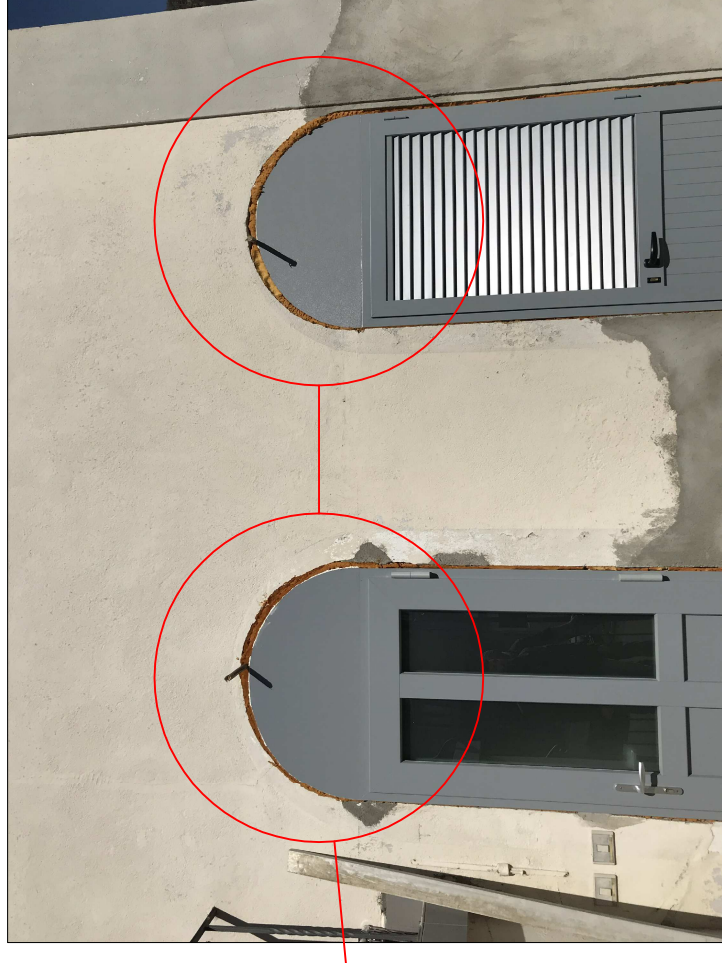

REALIZZAZIONE PANNELLI VETRATI CON VETROCAMERA CENTINATI

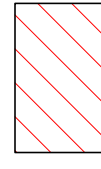

REALIZZAZIONE ISOLAMENTO - SFESS. CMT. I 2
Sistema poliuretano bicomponente a spruzzo a celle chiuse
TOTALI mq. 101,30

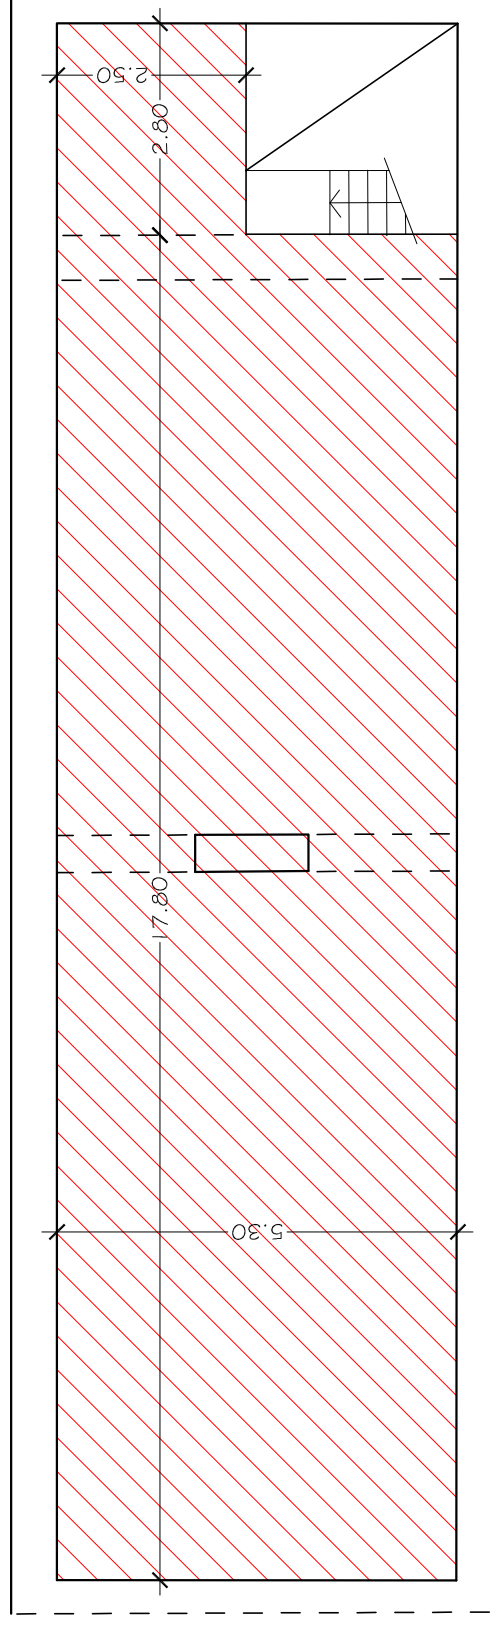

PIANO TERZO - SOTTOTETTO

SCALA 1:100