



COMUNE DI BALMUCCIA
PROVINCIA DI VERCELLI
REGIONE PIEMONTE

OGGETTO:	MITIGAZIONE E PREVENZIONE DEL DISSESTO IDROGEOLOGICO A MONTE DELLA STRADA IN LOCALITA' SOTTO BONDE
COMMITTENTE:	COMUNE DI BALMUCCIA Via Roma, 1 13020 Balmuccia (VC) Telefono: (+39) 0163.735945 / Fax: (+39) 0163.735945 Email: balmuccia@ruparpiemonte.it / PEC: balmuccia@cert.ruparpiemonte.it Codice fiscale: 82000110021 / Partita Iva: 00480960020
LIVELLO PROGETTUALE	PROGETTO ESECUTIVO

ALLEGATO N.

I

TITOLO

PIANO PARTICELLARE DELLE AREE

DATA Novembre 2021	STUDIO INGEGNERIA DOTT. ING. GIORGIO CERIN	 Dott. Ing. Giorgio Cerin Albo di Novara N.O. 689
	Sede Legale: Via. A. Agnelli n. 3 – Gallarate (VA) Sede Tecnica: Via San Luigi n. 35 – Arona (NO) Tel.- Fax 0322.240334 Cell. 337.237215 st_ing_g.cer@virgilio.it	

PIANO PARTICELLARE DELLE AREE

1 INTRODUZIONE

Il presente fascicolo è redatto al fine di individuare l'ubicazione delle opere dal punto di vista di catastale, al fine di verificare le condizioni di disponibilità ed accessibilità del sito per l'esecuzione dei lavori.

Come riportato negli elaborati grafici allegati al progetto definitivo, l'area interessata dagli interventi di messa in sicurezza del versante roccioso, è ubicata lungo la strada provinciale SP299 in località Sotto Bonde del comune di Balmuccia.

In particolare, oggetto delle opere è l'area di versante in sponda idrografica destra al Fiume Sesia, per uno sviluppo complessivo, lungo l'asse stradale, di circa 62 m per la barriera paramassi e di circa 30 m per la rete corticale.



Inquadramento area

2 DOCUMENTAZIONE FOTOGRAFICA







3 ACCERTAMENTO CATASTALE

Le aree di intervento sono individuate planimetricamente all'interno del foglio n. 4 e del foglio 9 del N.C.T. del comune di Balmuccia.


Si riporta quanto scaturito dall'analisi delle visure catastali e dell'estratto di mappa e precisamente:

N.	Dati anagrafici	Codice fiscale	Foglio	Particella	Sub	Qualità	Classe	ha	are	ca	R.D.	R.A.
1	Comune di Balmuccia	82000110021	4	38		Bosco ceduo	3	49	20	85	127,07 €	50,83 €
2	Topini Laura	TPNLRA51P53L669U	9	52		Prato	2		5	80	0,75 €	0,60 €
	Topini Virgilio	TPNVGL61B16L669Z										
3	Boniforti Silvana	BNFSVN48R59A600E	9	89		Prato	2		1	80	0,23 €	0,19 €

Tenuto conto degli estratti planimetrici inclusi nel presente fascicolo, si riscontra che è previsto l'intervento su particelle di proprietà privata, e quindi sarà necessario procedere con occupazioni temporanee e/o permanenti dei luoghi con relativa indennizzazione dei proprietari.

ESTRATTO N.C.T. FOGLIO N. 4 - 9 - COMUNE DI BALMUCCIA

SCALA 1:1.000

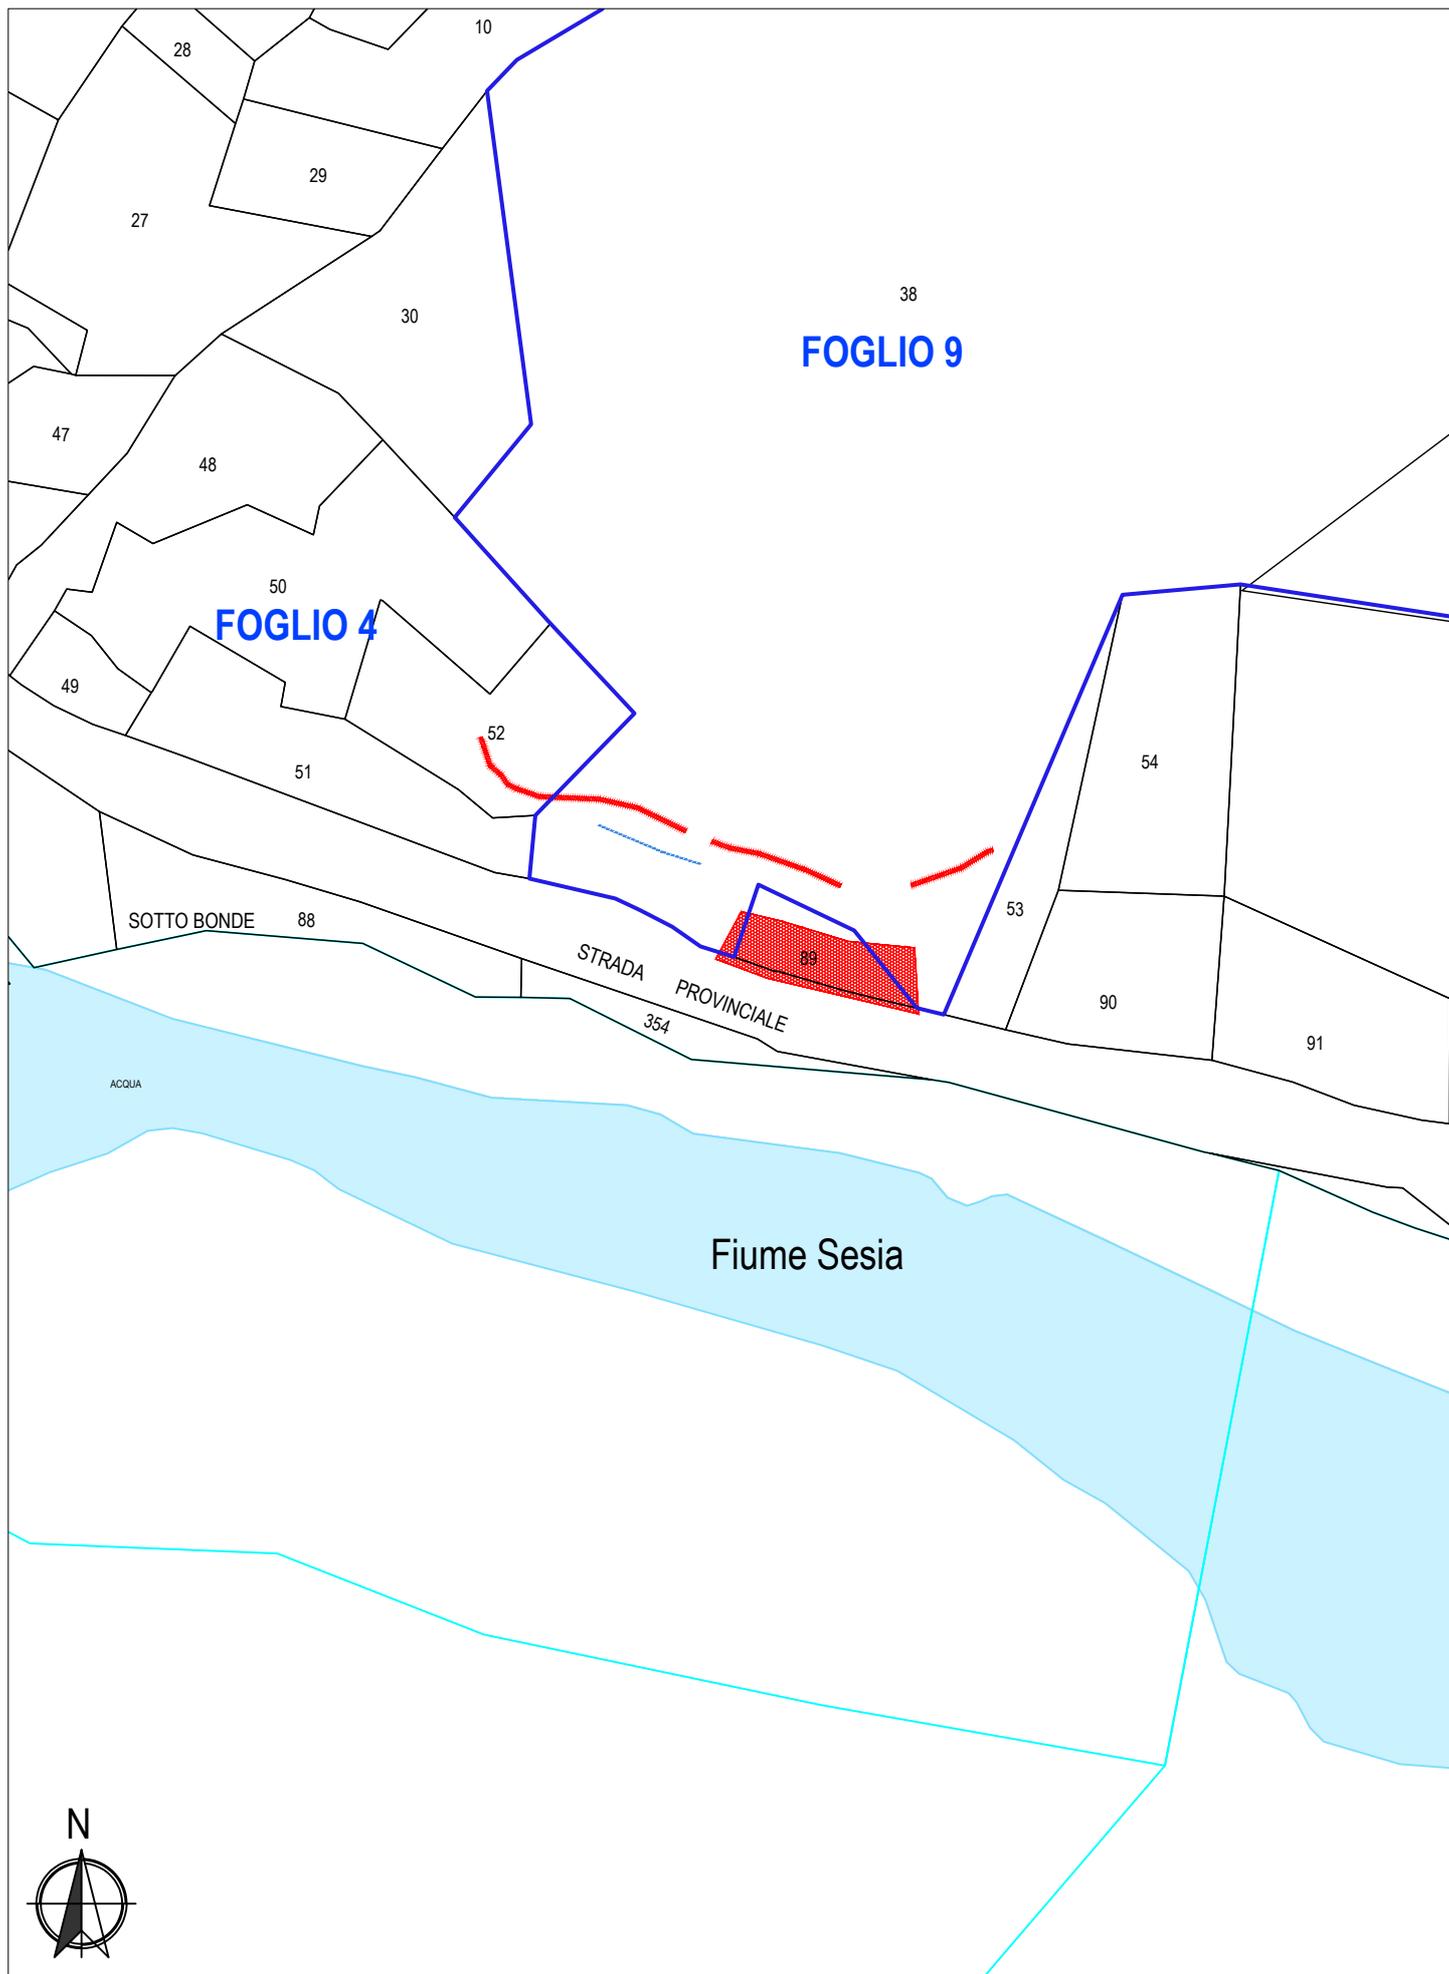

ESTRATTO N.C.T. FOGLIO N. 4 - 9 - COMUNE DI BALMUCCIA

SCALA 1:500

