


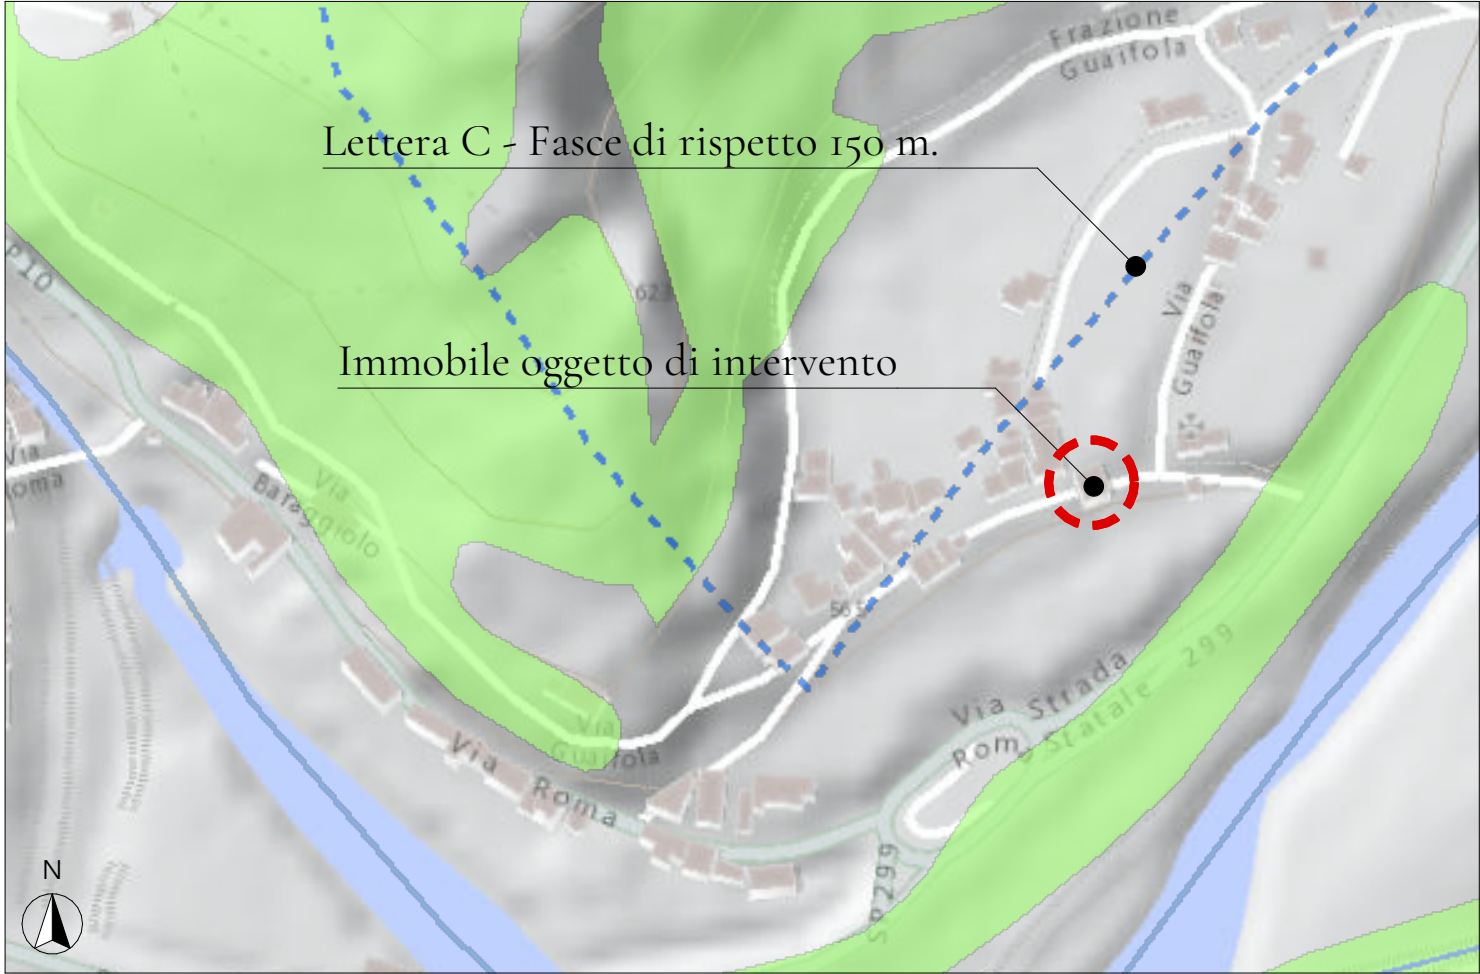

Lettera C - Fasce di rispetto 150 m.

Immobile oggetto di intervento

ESTRATTO PPR PIEMONTE_BENI PAESAGGISTICI




VISTA DELL'IMMOBILE OGGETTO DI INTERVENTO



ESTRATTO NCT FOGLIO 9 MAPPALE 211

1:1000

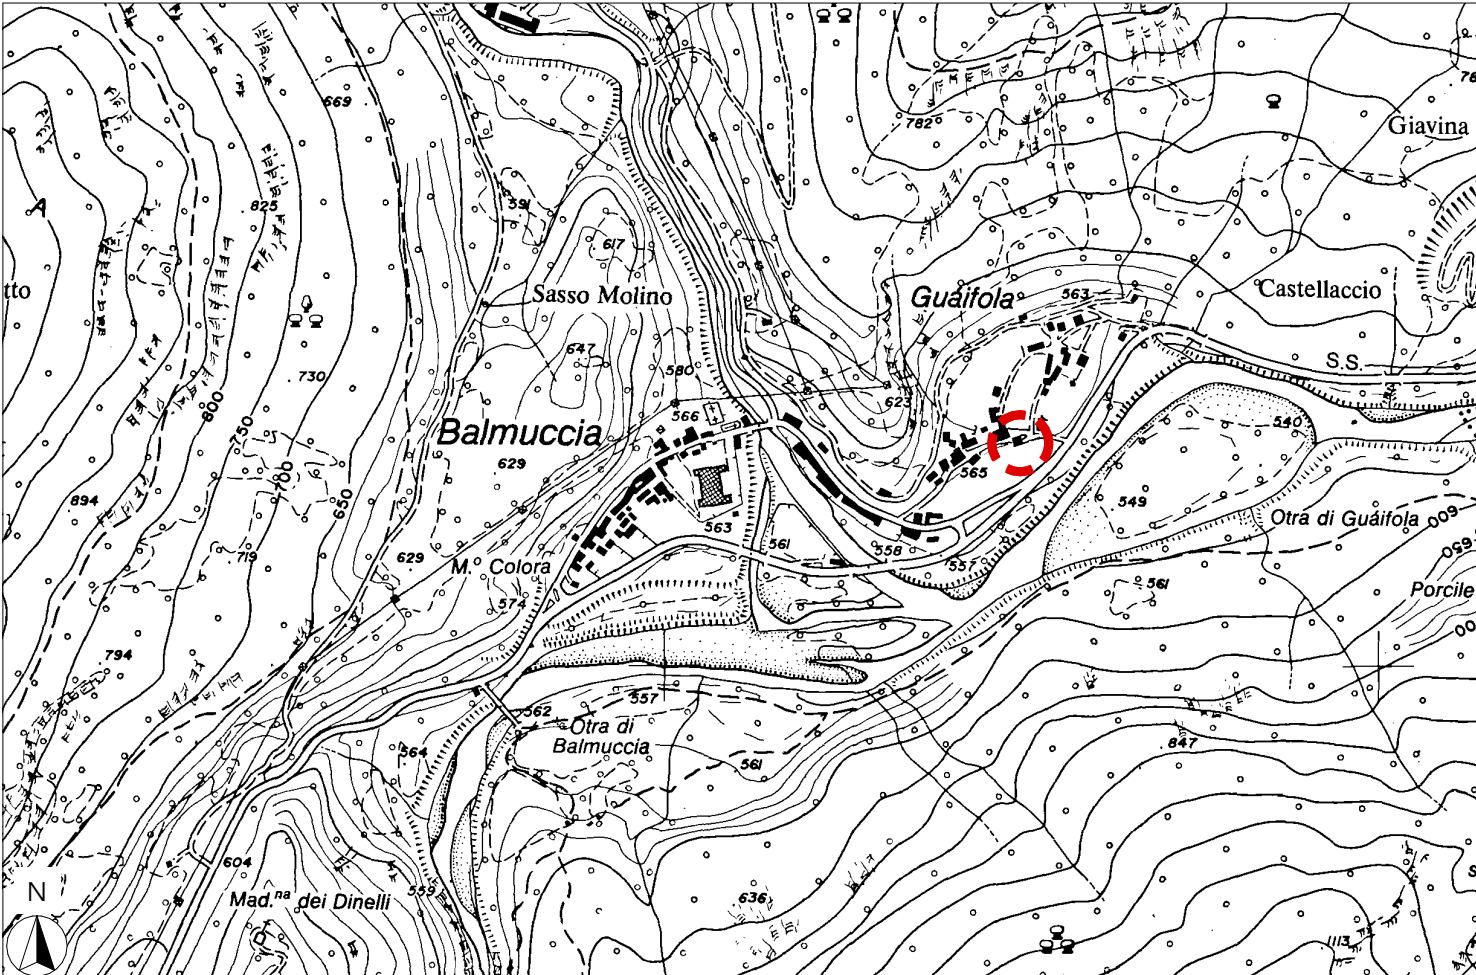

CTR PIEMONTE

1:10000



Comune di
Balmuccia

Progettista:
Arch. Adele Folghera
Via Cesare Battisti, n°10
13019 - Varallo (VC)
+39 3495456628
adelefolghera@libero.it

PROGETTO ESECUTIVO

PROGETTO DI EFFICIENTAMENTO ENERGETICO E MESSA IN
SICUREZZA DI IMMOBILE RICEVUTO IN DONAZIONE



- Casa Moretta Angelica -
Via Gualfola

Timbro e firma:

Tav:
T
OI

Oggetto Tavola:

ESTRATTO NCT
ESTRATTO PPR PIEMONTE
CTR PIEMONTE

Scala 1:10000
1:1000

Data: 15/06/2021

