




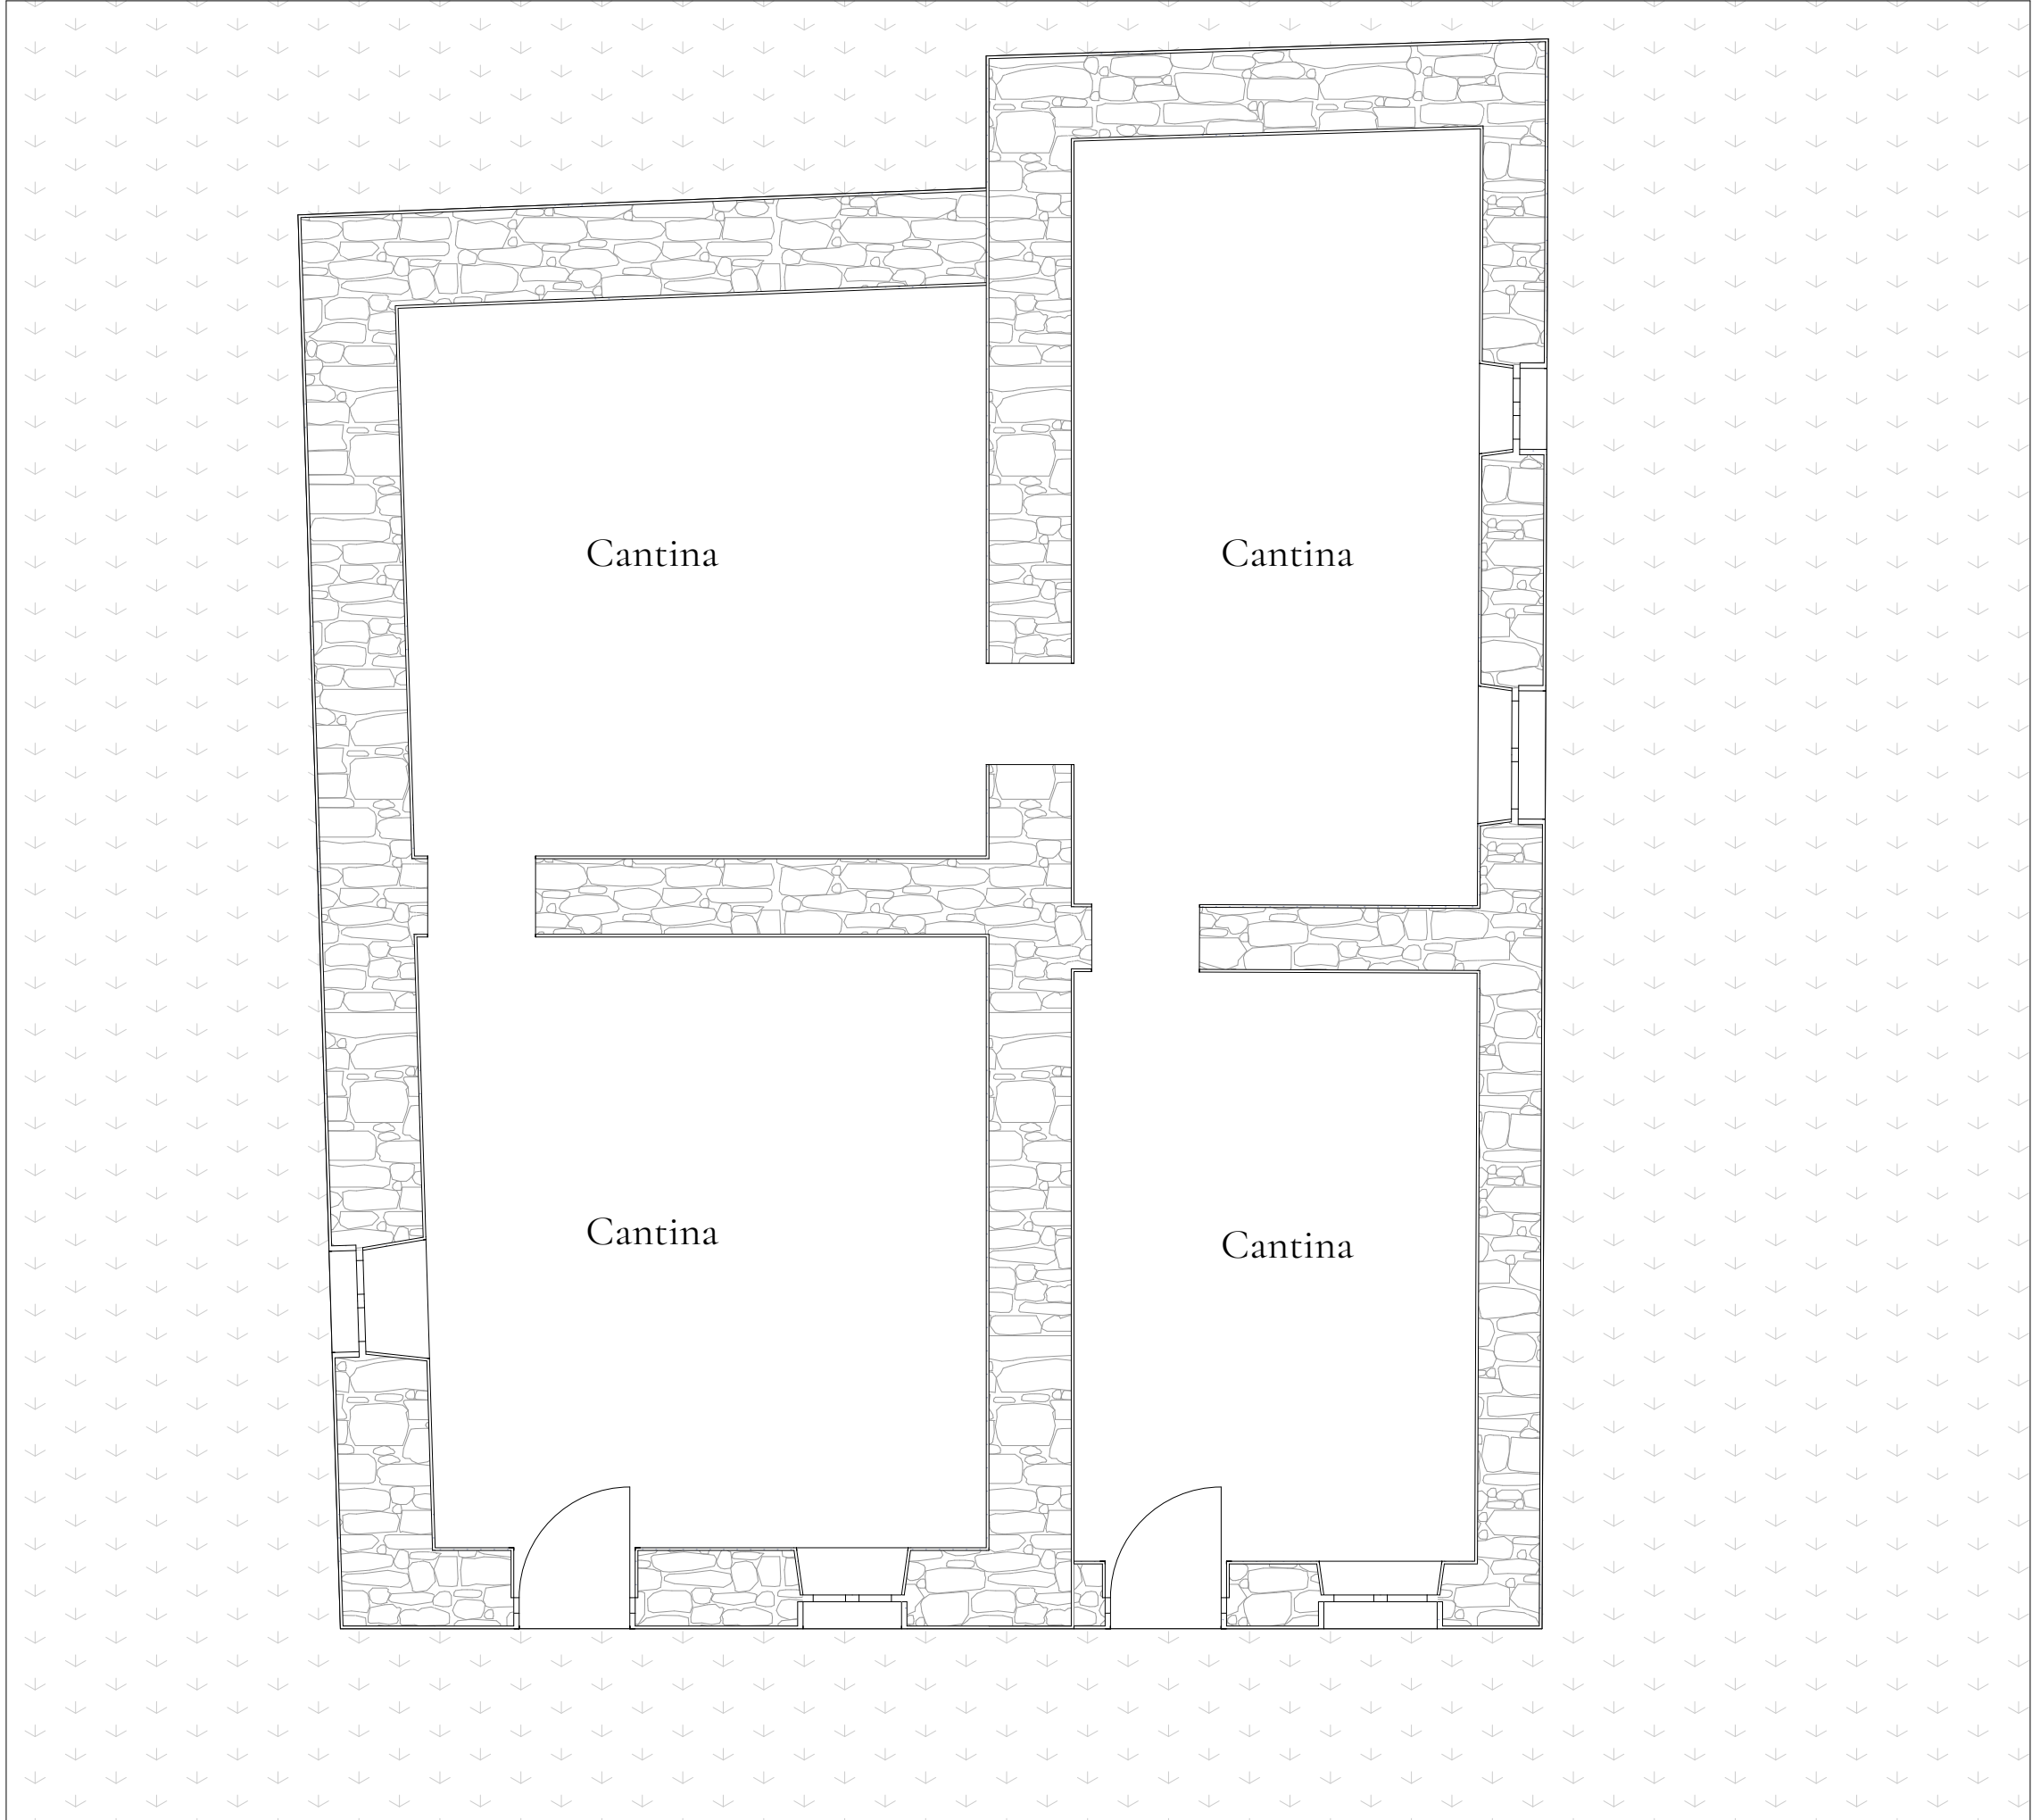


STATO DI FATTO PIANO SEMINTERRATO 1:50

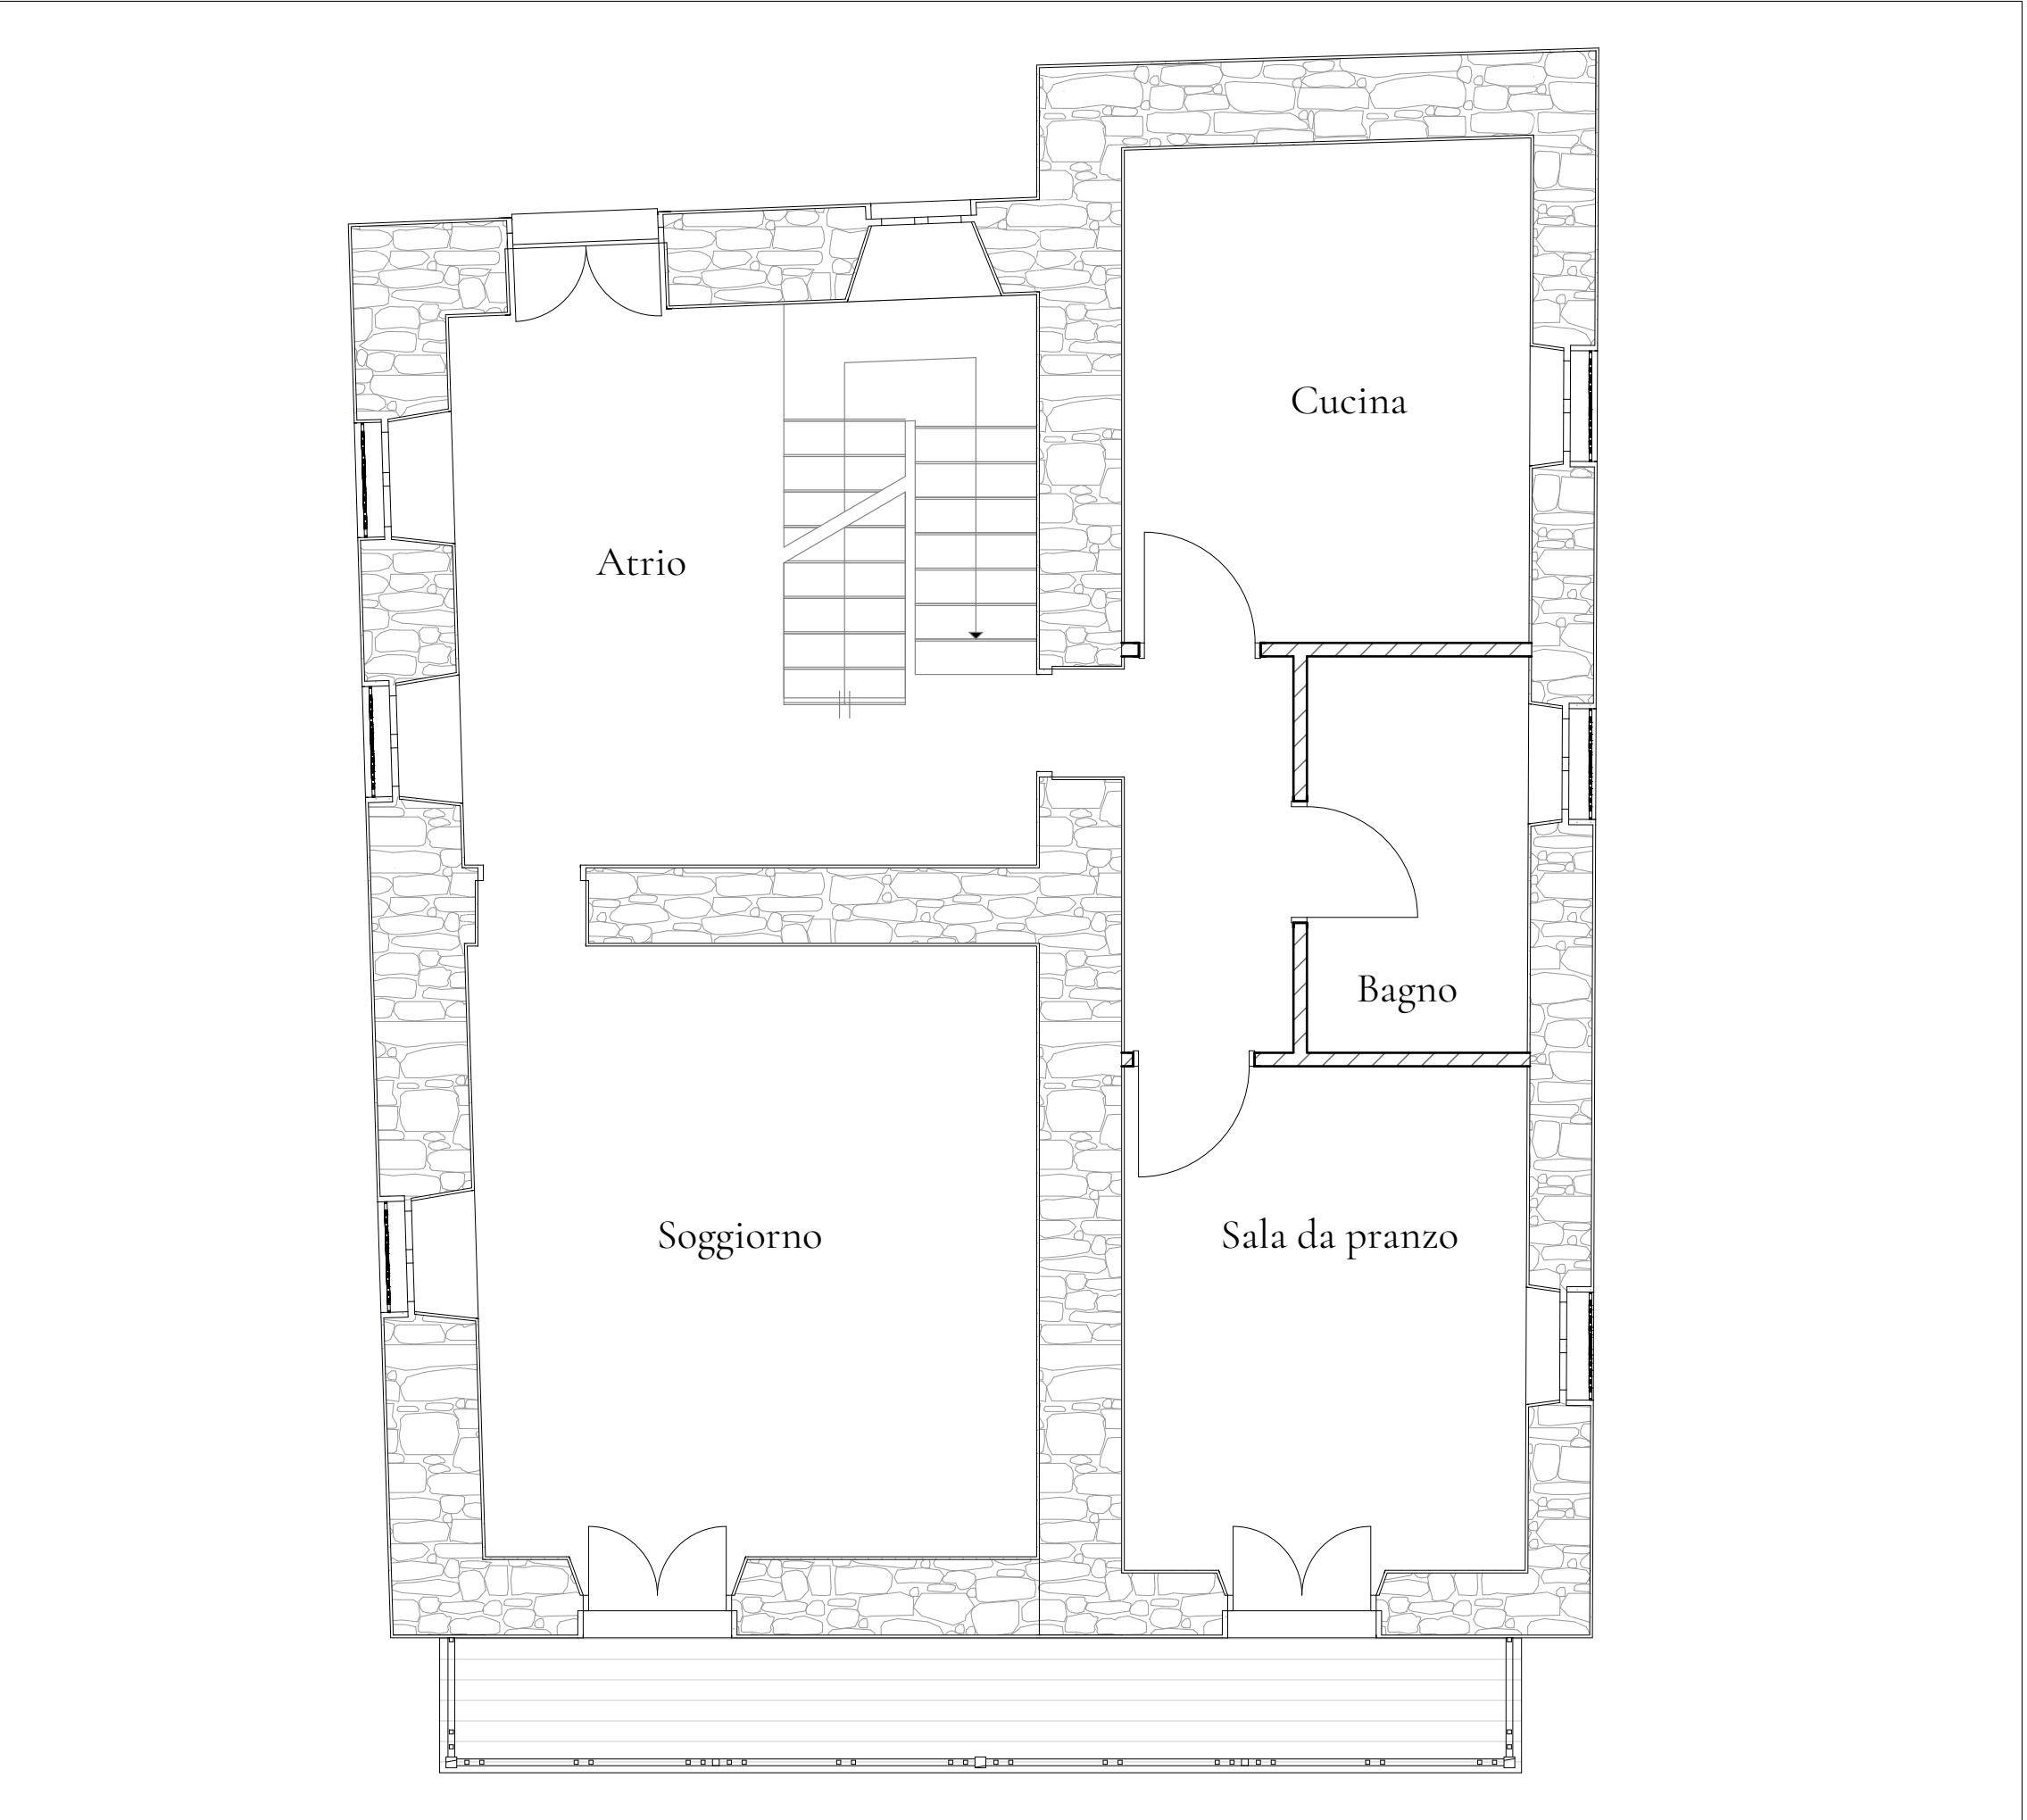

STATO DI FATTO PIANO TERRENO 1:50

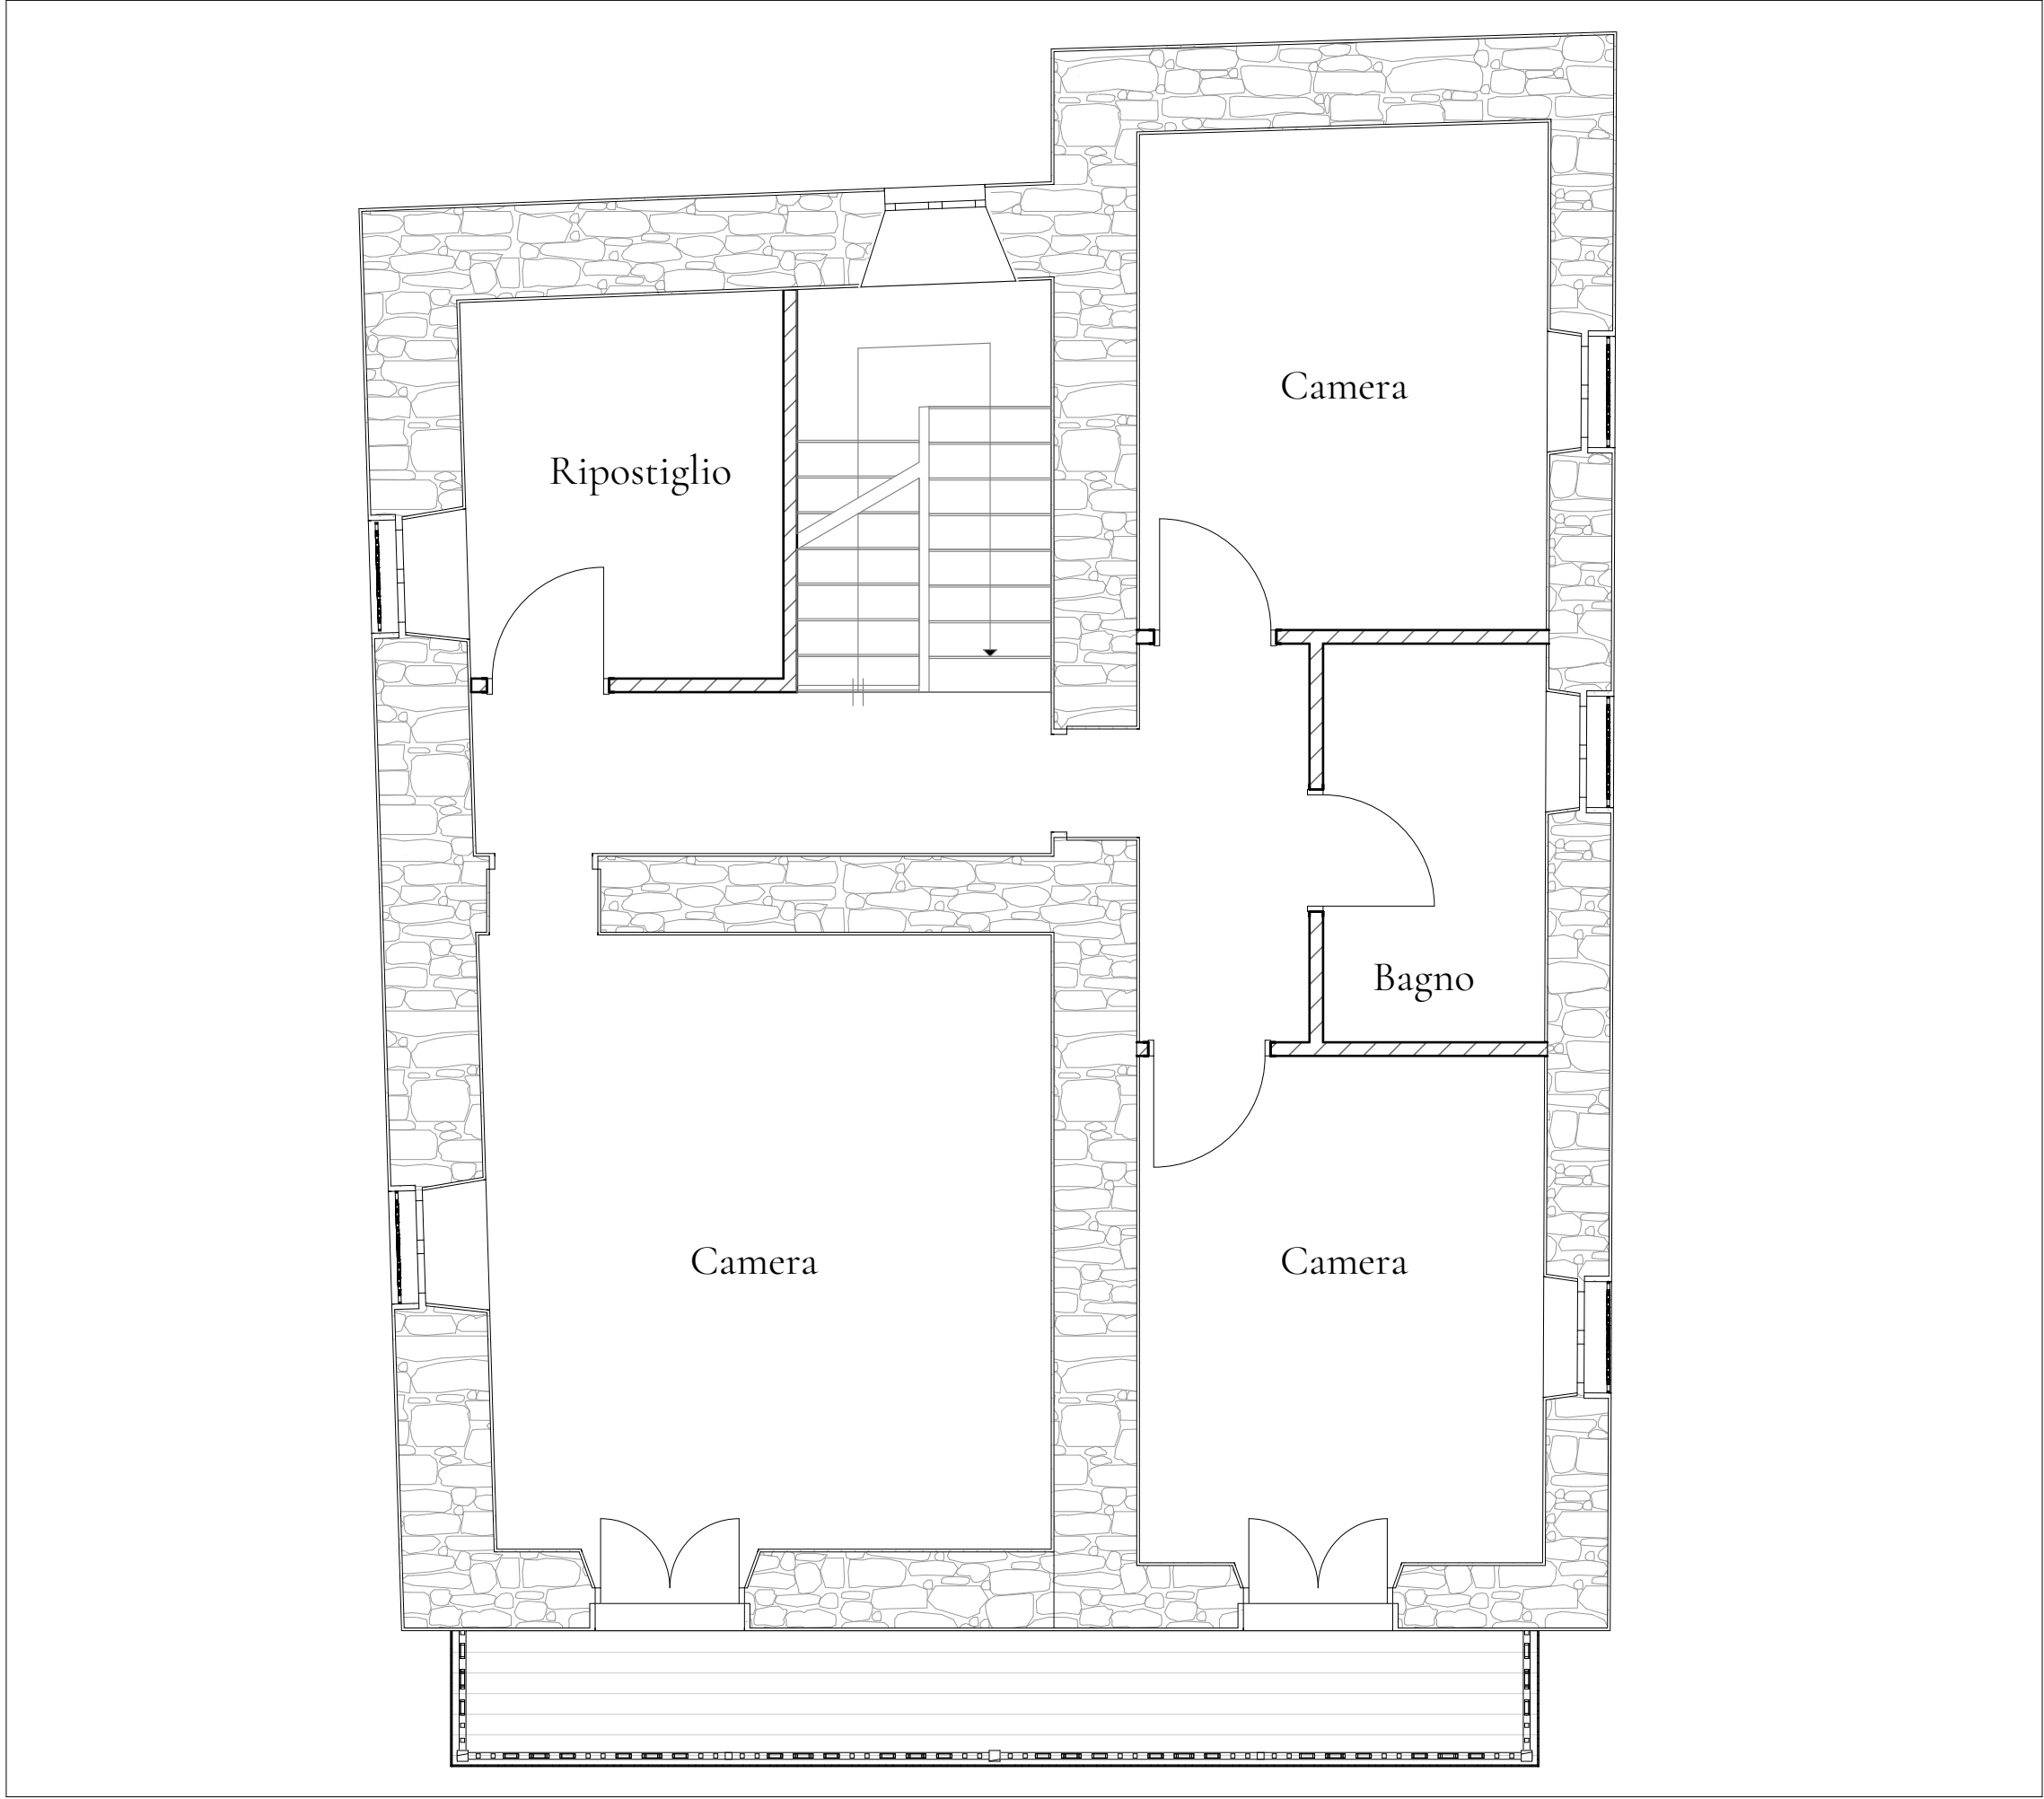

STATO DI FATTO PIANO PRIMO 1:50

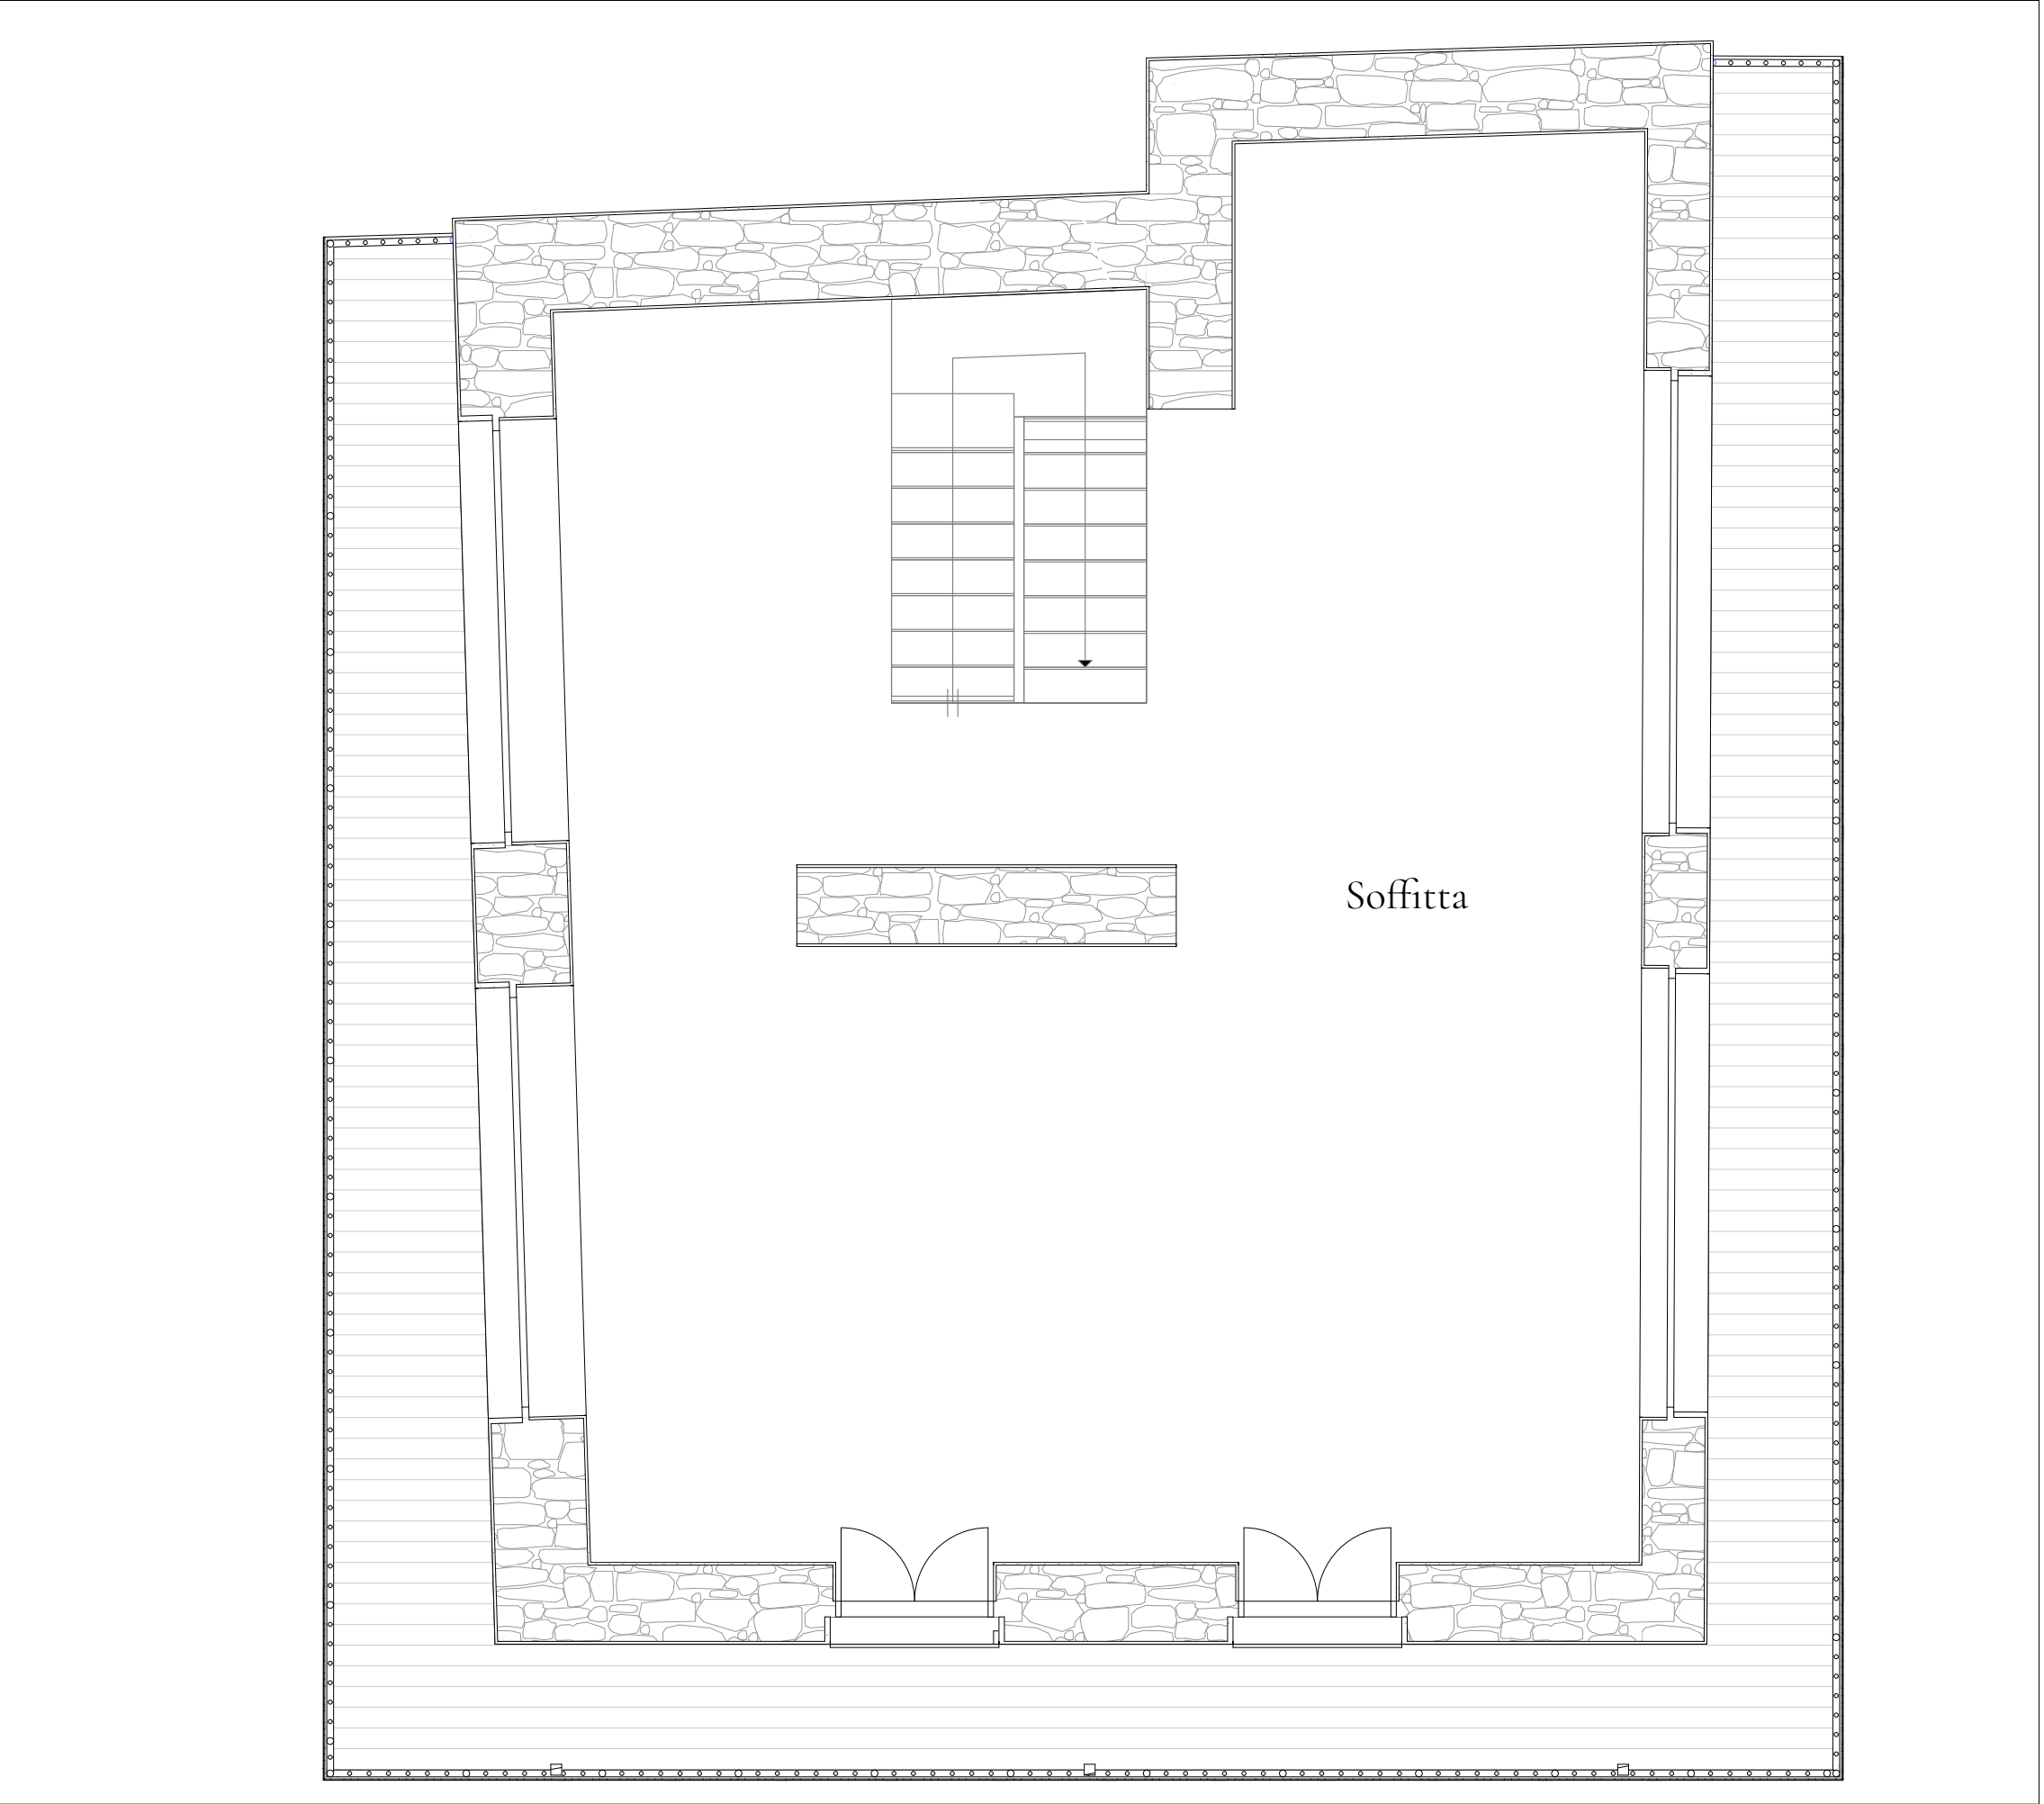

STATO DI FATTO PIANO SOTTOTETTO 1:50



Comune di
Balmuccia

Progettista:
Arch. Adele Folghera
Via Cesare Battisti, n°10
13019 - Varallo (VC)
+39 3495456628
adelefolghera@libero.it

PROGETTO ESECUTIVO

PROGETTO DI EFFICIENTAMENTO ENERGETICO E MESSA IN
SICUREZZA DI IMMOBILE RICEVUTO IN DONAZIONE



- Casa Moretta Angelica -
Via Guaifola

Tav:

T
02

Oggetto Tavola: STATO DI FATTO
PLANIMETRIE

Scala 1:50

Data: 15/06/2021

Timbro e firma:

