





STATO DI FATTO PROSPETTO SUD 1:50



STATO DI FATTO PROSPETTO EST 1:50

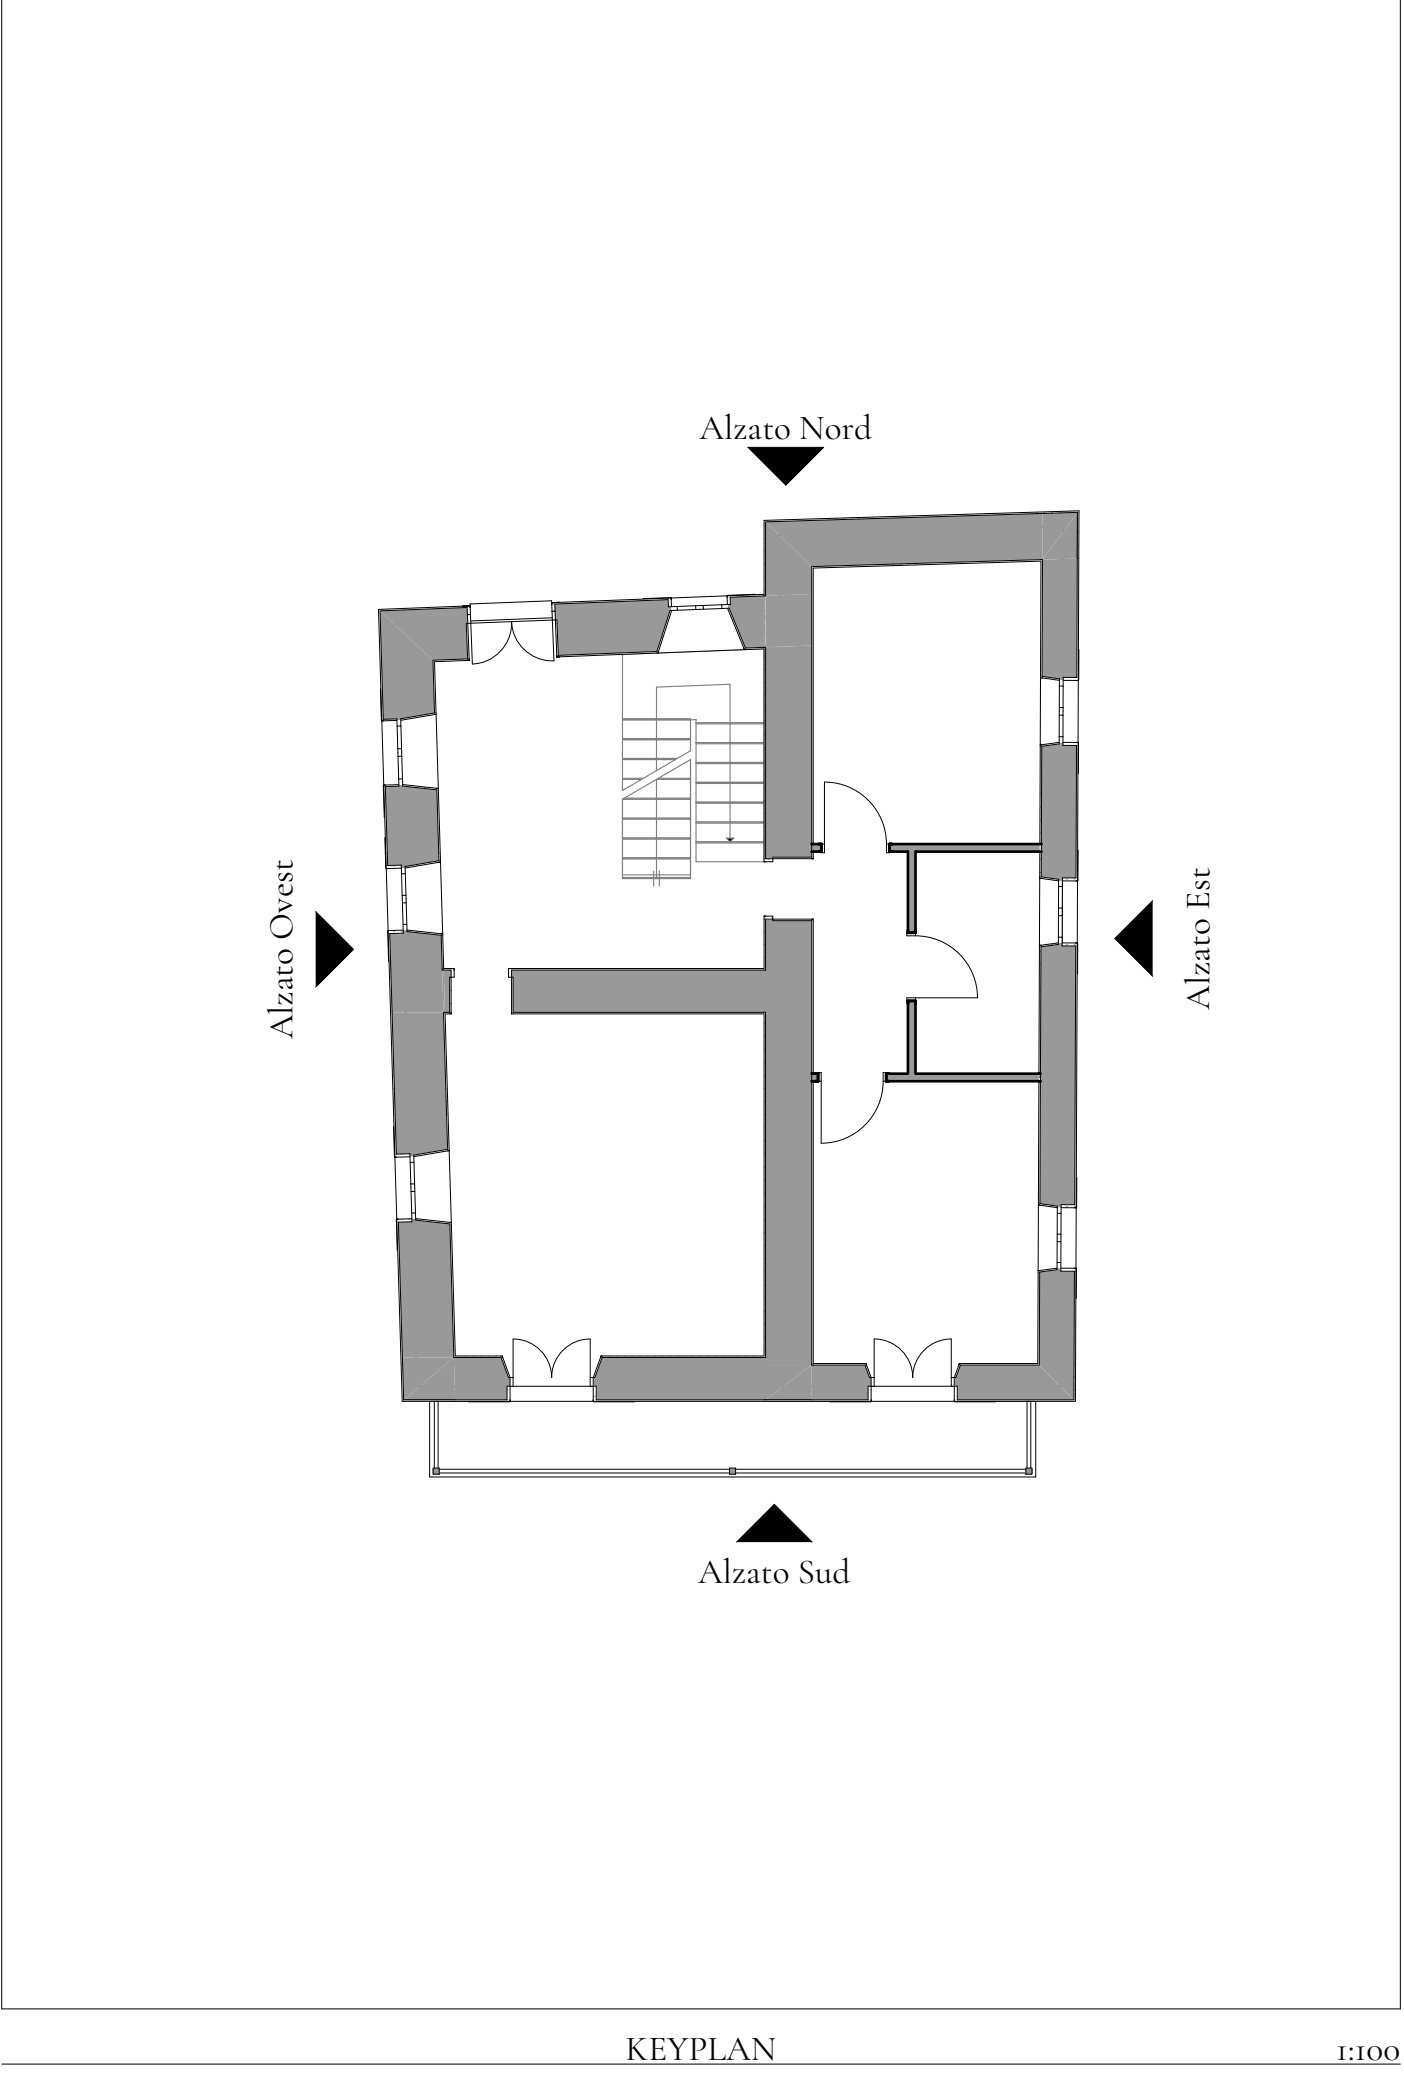

KEYPLAN 1:100

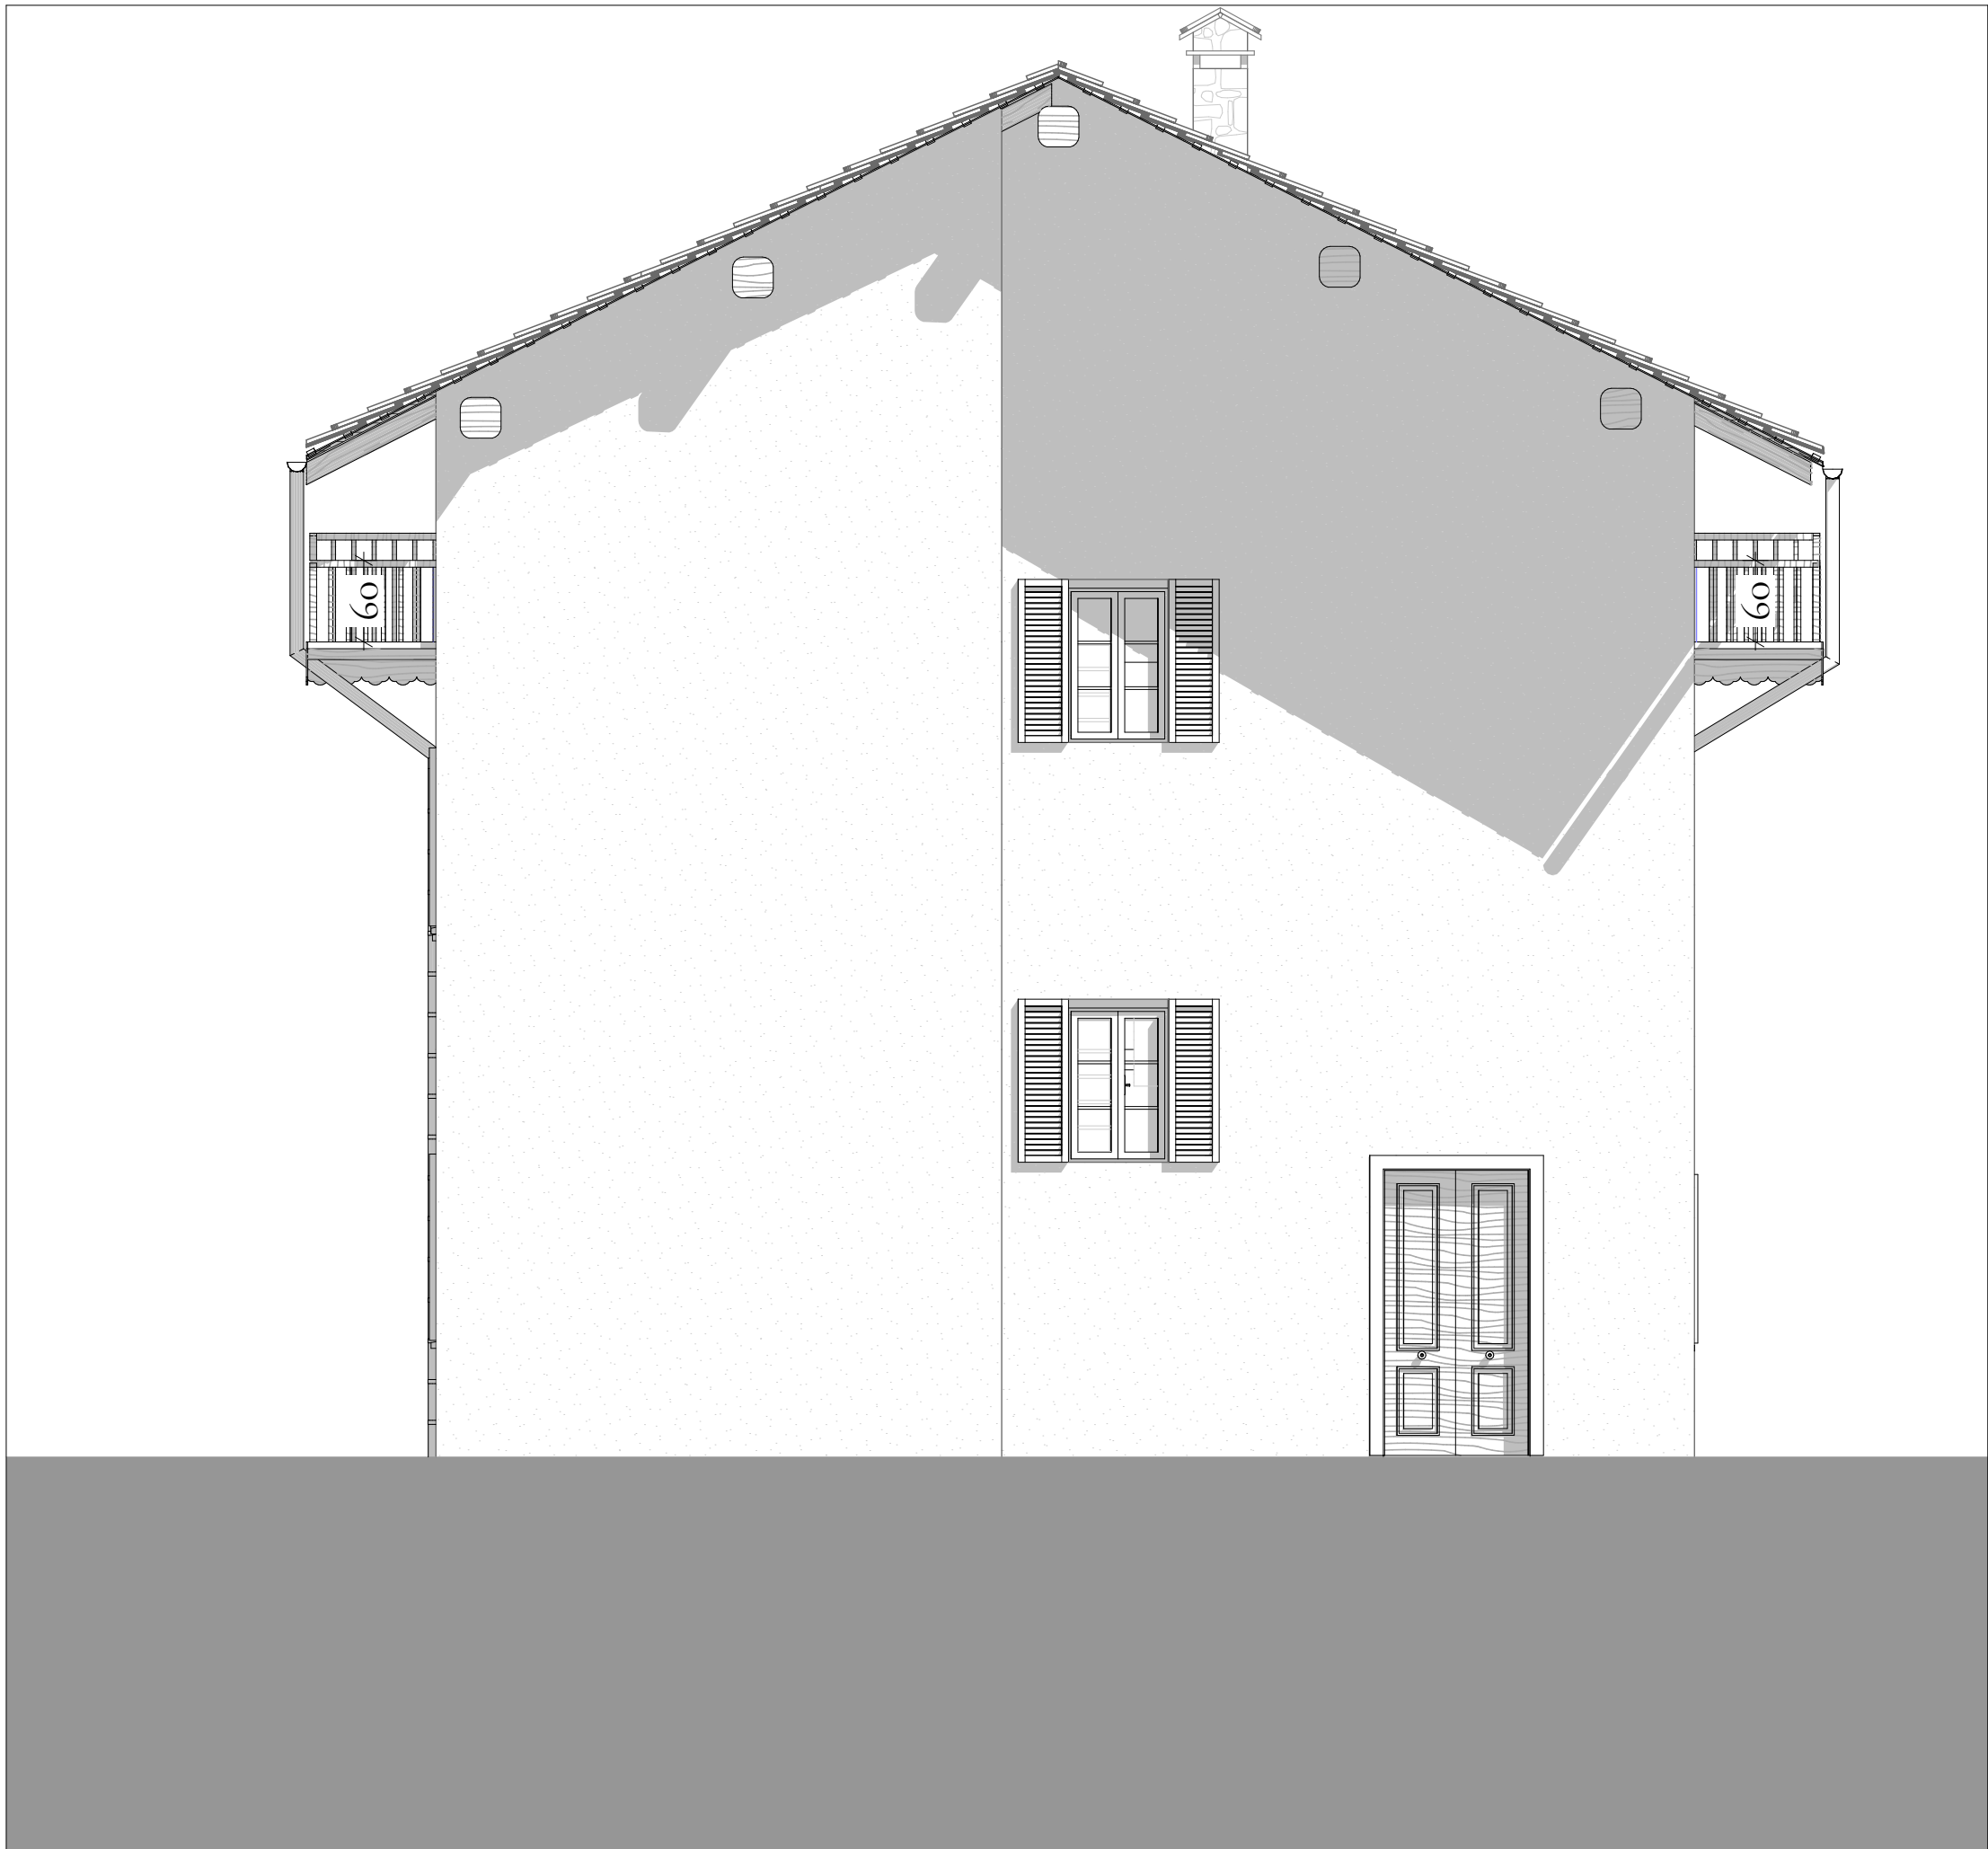

STATO DI FATTO PROSPETTO NORD 1:50



STATO DI FATTO PROSPETTO OVEST 1:50



Comune di
Balmuccia

Progettista:
Arch. Adele Folghera
Via Cesare Battisti, n°10
13019 - Varallo (VC)
+39 3495456628
adelefolghera@libero.it

PROGETTO ESECUTIVO
PROGETTO DI EFFICIENTAMENTO ENERGETICO E MESSA IN
SICUREZZA DI IMMOBILE RICEVUTO IN DONAZIONE



- Casa Moretta Angelica -
Via Guaifola

Tav:
**T
03**

Oggetto Tavola: STATO DI FATTO
PROSPETTI

Scala 1:50

Data: 15/06/2021

Timbro e firma:
