


DETTAGLIO COPERTURA NON ISOLATA

1:20

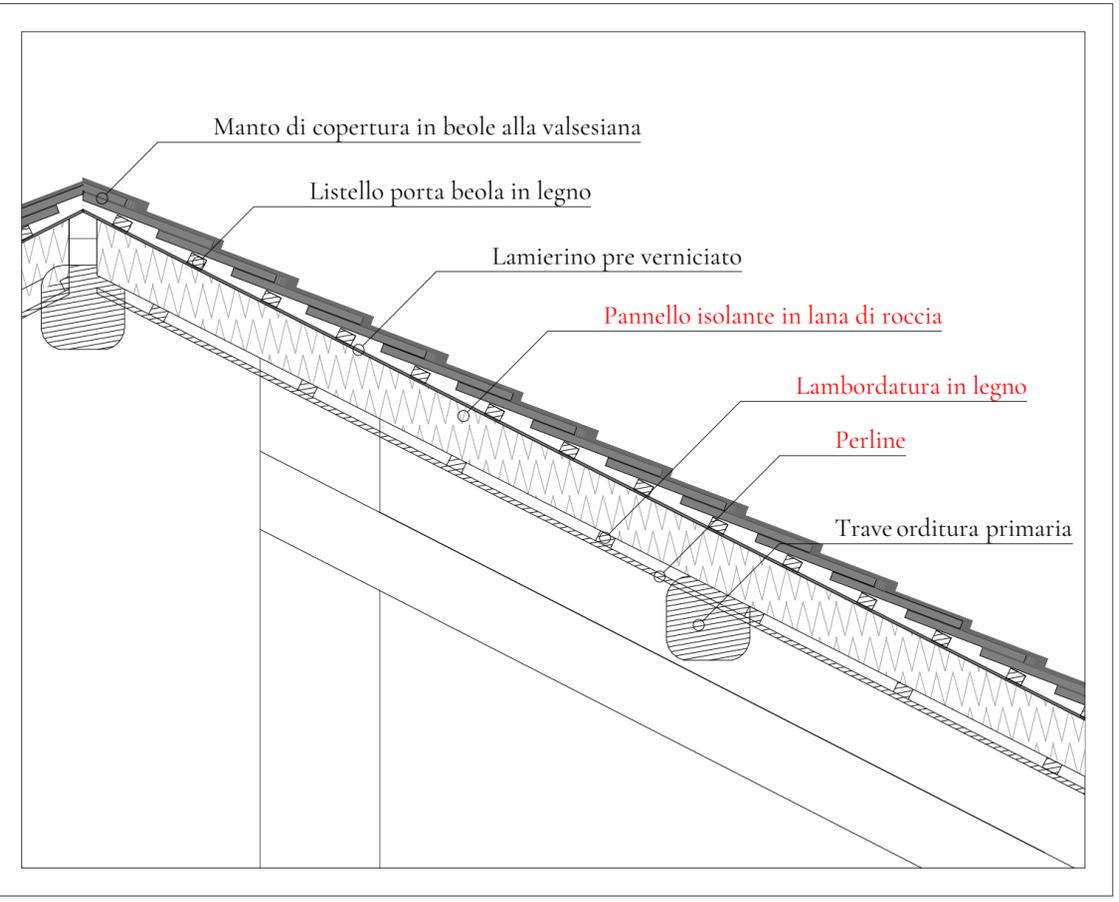

DETTAGLIO COPERTURA ISOLATA

1:20



Comune di
Balmuccia

Progettista:
Arch. Adele Folghera
Via Cesare Battisti, n°10
13019 - Varallo (VC)
+39 3495456628
adelefolghera@libero.it

PROGETTO ESECUTIVO

PROGETTO DI EFFICIENTAMENTO ENERGETICO E MESSA IN SICUREZZA DI IMMOBILE RICEVUTO IN DONAZIONE



- Casa Moretta Angelica -
Via Guaifola

Tav:
**T
06**

Oggetto Tavola:

DETTAGLIO
ISOLAMENTO TETTO

Scala 1:20

Data: 15/06/2021

Timbro e firma:

