


CTR Piemonte, Comune di Balmuccia 1:10000



Ortofoto

- LEGENDA:**
- Punto luce SAP 70 W
  - Punto luce SAP 150 W
  - Punto luce SAP 100 W
  - Punto Luce Esogeno
  - Contatore Via Guaiola - Via Miniere
  - Contatore Via Baraggiolo - Rotonda
  - Contatore via Baraggiolo - Teatro
  - Contatore via Roma
  - Linea strada comunale alle Miniere
  - Linea Via Baraggiolo - Rotonda
  - Linea Via Baraggiolo
  - Linea via Roma

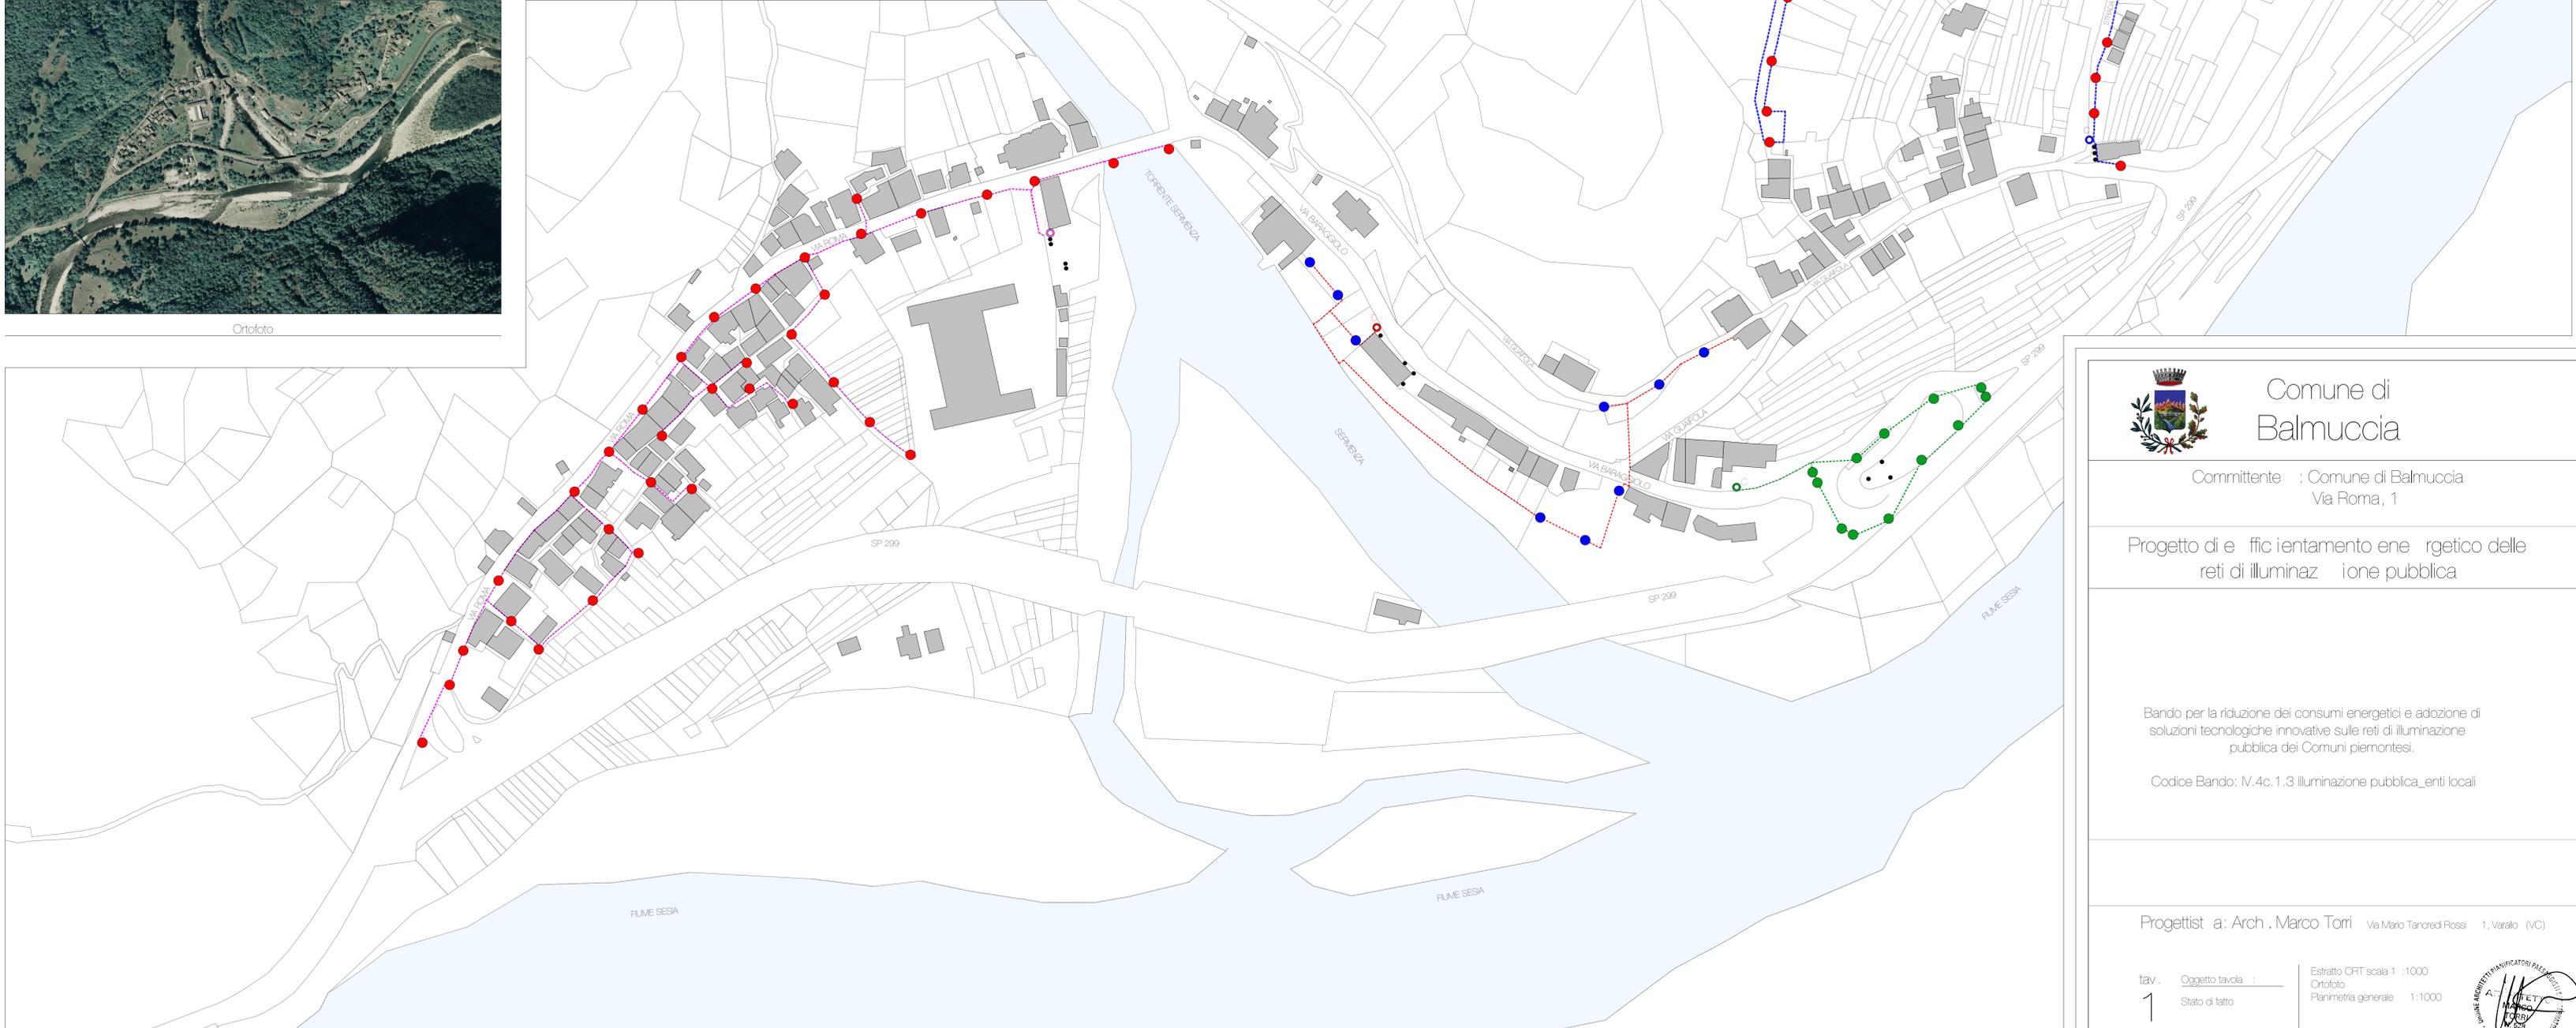

Comune di Balmuccia, Stato di Fatto Planimetria

1:1000



## Comune di Balmuccia

Committente : Comune di Balmuccia  
Via Roma, 1

Progetto di efficientamento energetico delle reti di illuminazione pubblica

Bando per la riduzione dei consumi energetici e adozione di soluzioni tecnologiche innovative sulle reti di illuminazione pubblica dei Comuni piemontesi.

Codice Bando: IV.4c.1.3 illuminazione pubblica\_enti locali

Progettista: Arch. Marco Tori Via Mario Tancredi Rossi, 1, Varallo (VC)

tav. 1  
Oggetto tavola :  
Stato di fatto

Estratto CRT scala 1 :1000  
Ortofoto  
Planimetria generale 1:1000

Data : 22/06/2019

