

COMUNE DI BALMUCCIA

PROVINCIA DI VERCELLI



Finanziato
dall'Unione europea
NextGenerationEU

MESSA IN SICUREZZA CONCENTRICO
ABITATO DAL RISCHIO IDRAULICO
TORRENTE SERMENZA TRATTO
TERMINALE FINO ALLA CONFLUENZA
FIUME SESIA

LEGGE 30 DICEMBRE 2018, N. 145, ART. 1, COMMA 139
CONTRIBUTI PER INVESTIMENTI RELATIVI A OPERE
PUBBLICHE DI MESSA IN SICUREZZA DEGLI EDIFICI
E DEL TERRITORIO.

TAVOLA

1

DATA EMISSIONE
LUGLIO 2021

AGGIORNAMENTI
01 - GIUGNO 2022

PRATICA N.
1027D

NOME FILE:

ELABORATI GRAFICI

CONTENUTO

SCALA

- ripresa aerea	1:3000
- estratto IGM	1:25000
- estratto CTR	1:10000
- estratti catastali	1:2000

PROGETTAZIONE



COLLABORAZIONE

STUDIO ARPS
ing. Rossana Appendino

Via Vignati, 14 - 10040 San Gillio (TO)
Cell. 335 8379321
e-mail: ing.appendino@studioarps.it

PROGETTO DEFINITIVO

Consulenza Ingegneria Architettura
Mattasoglio Giovanni Ingegnere

13028 - SCOPELLO Via Statale, 32 tel 0163.71345
giovanni@ciastudio.it

COMUNE DI BALMUCCIA
VISTA AEREA ZONE DI INTERVENTO




 CANTIERE DINELLI

 CANTIERE CONFLUENZA

SCALA 1:3.000


COMUNE DI BALMUCCIA ESTRATTO CARTOGRAFIA IGM

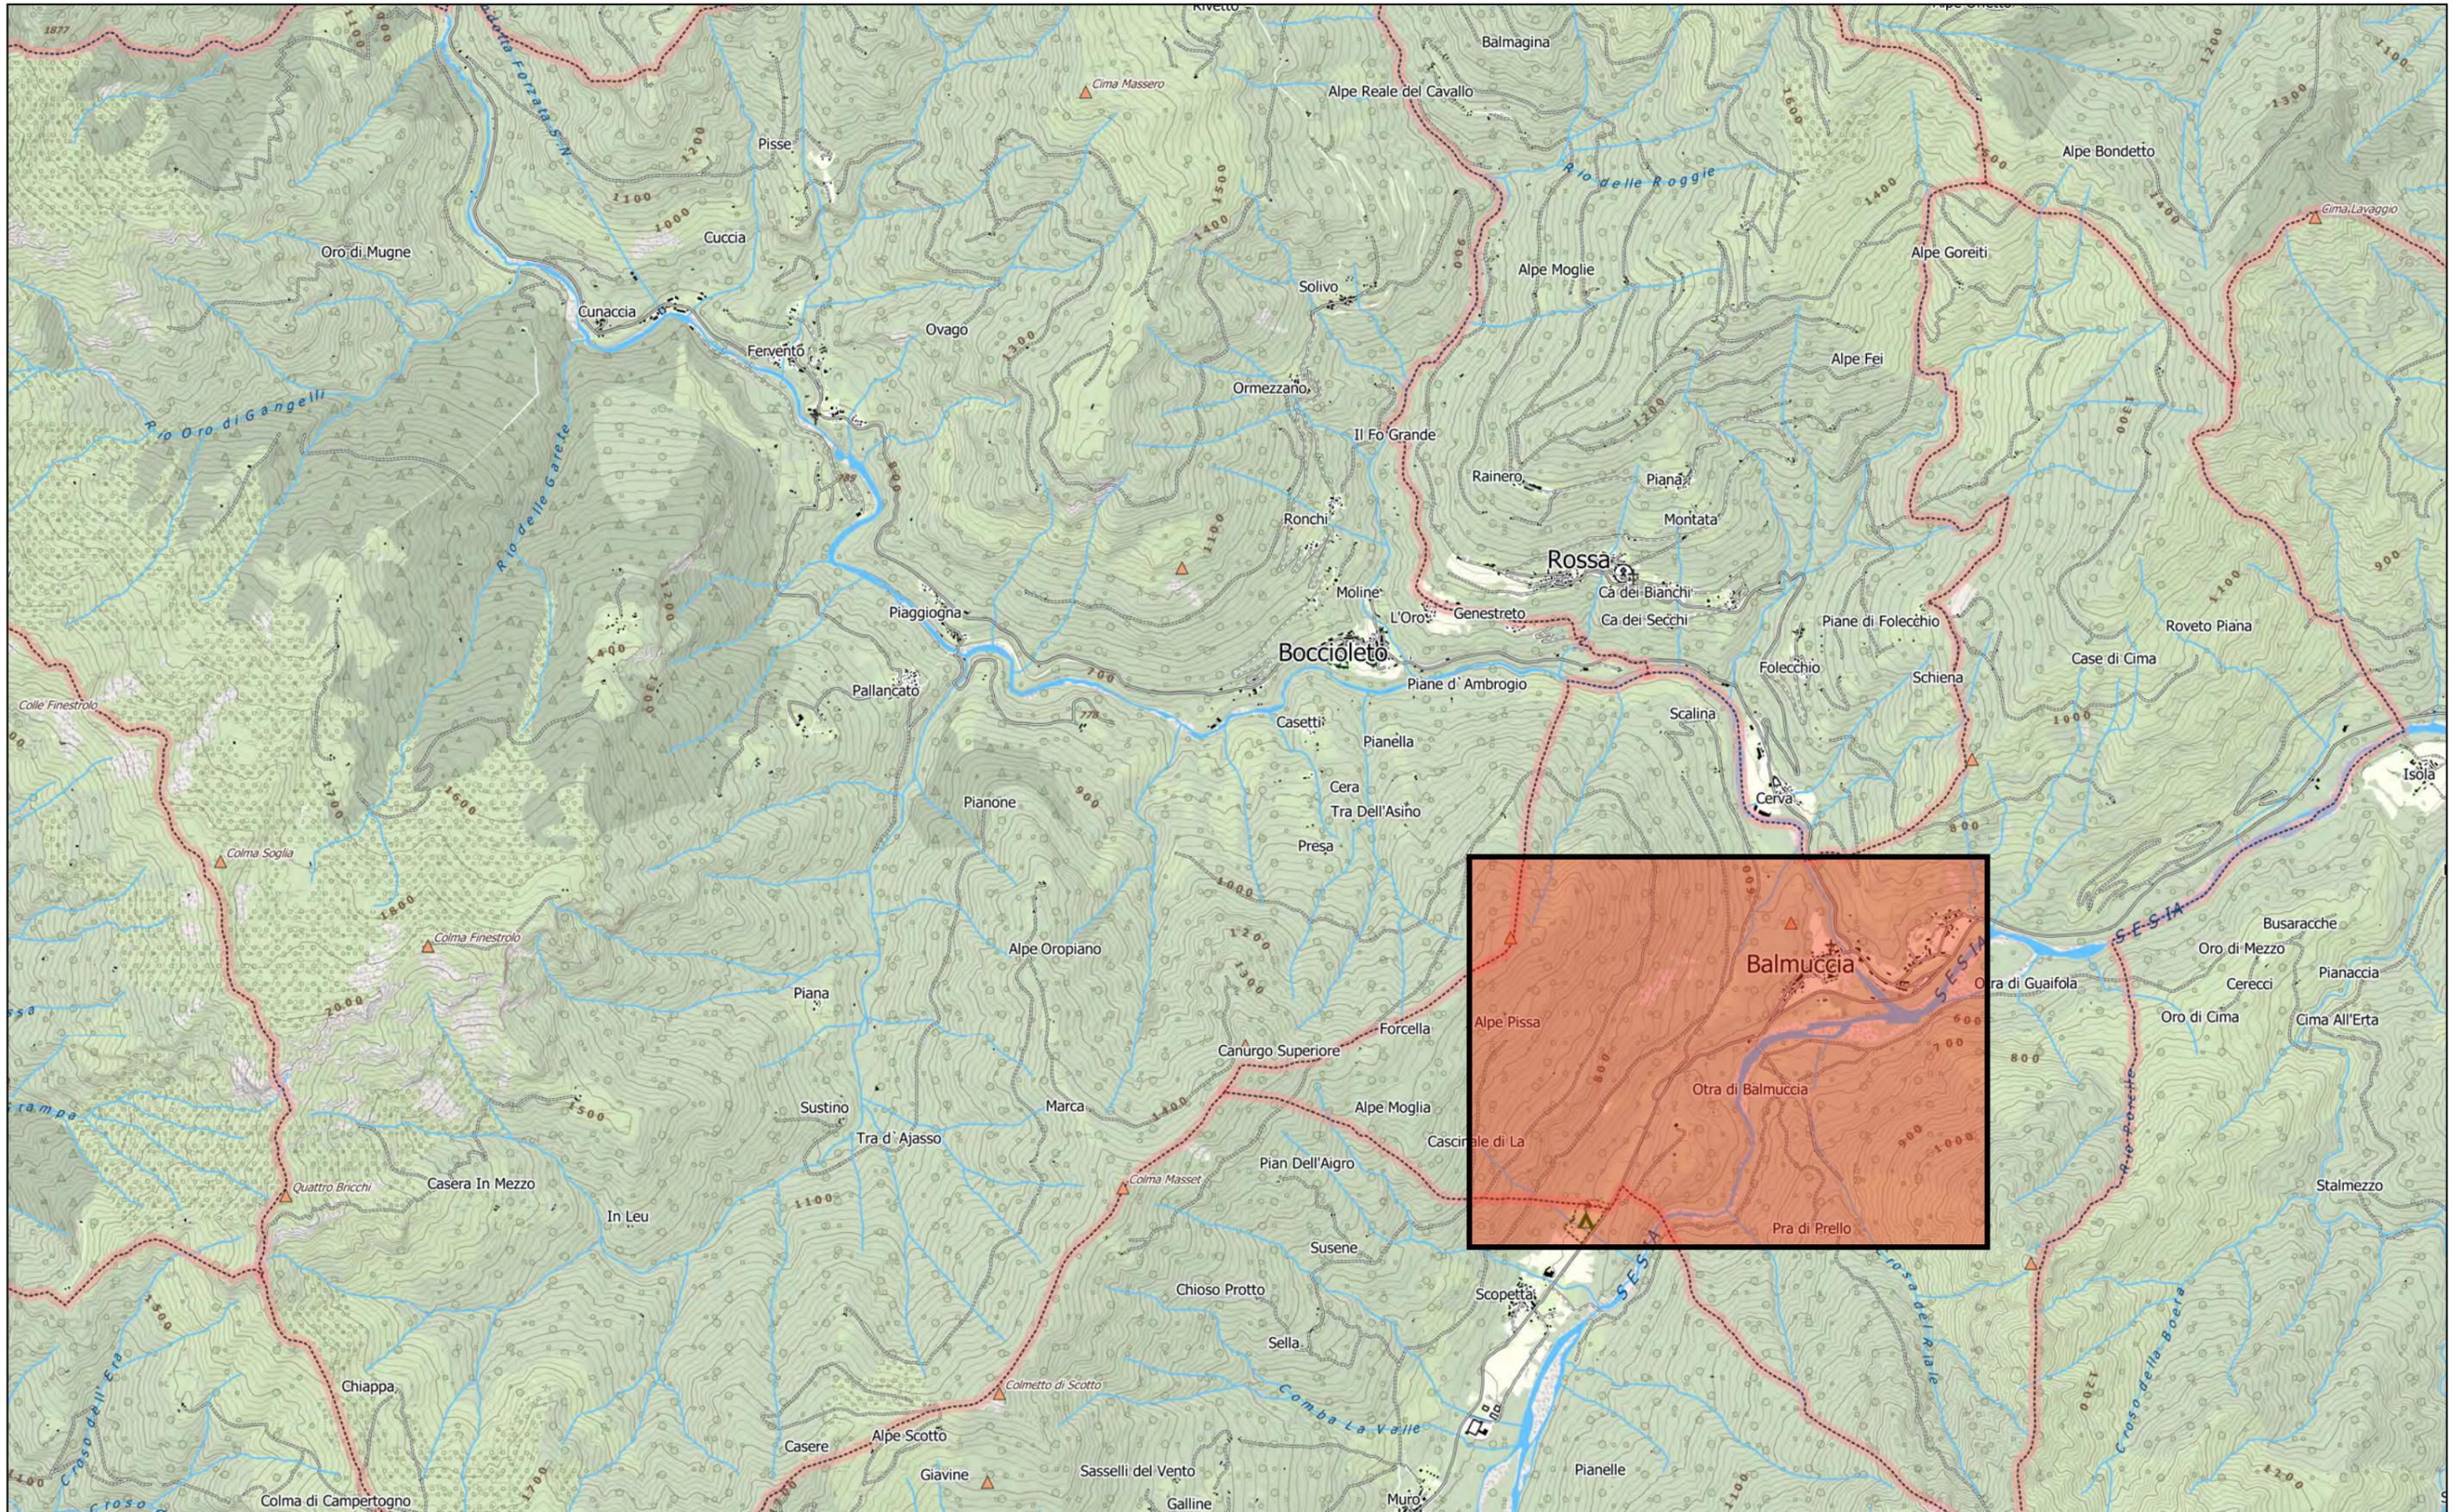

AREA DI INTERVENTO

SCALA 1:25.000


COMUNE DI BALMUCCIA ESTRATTO CTR

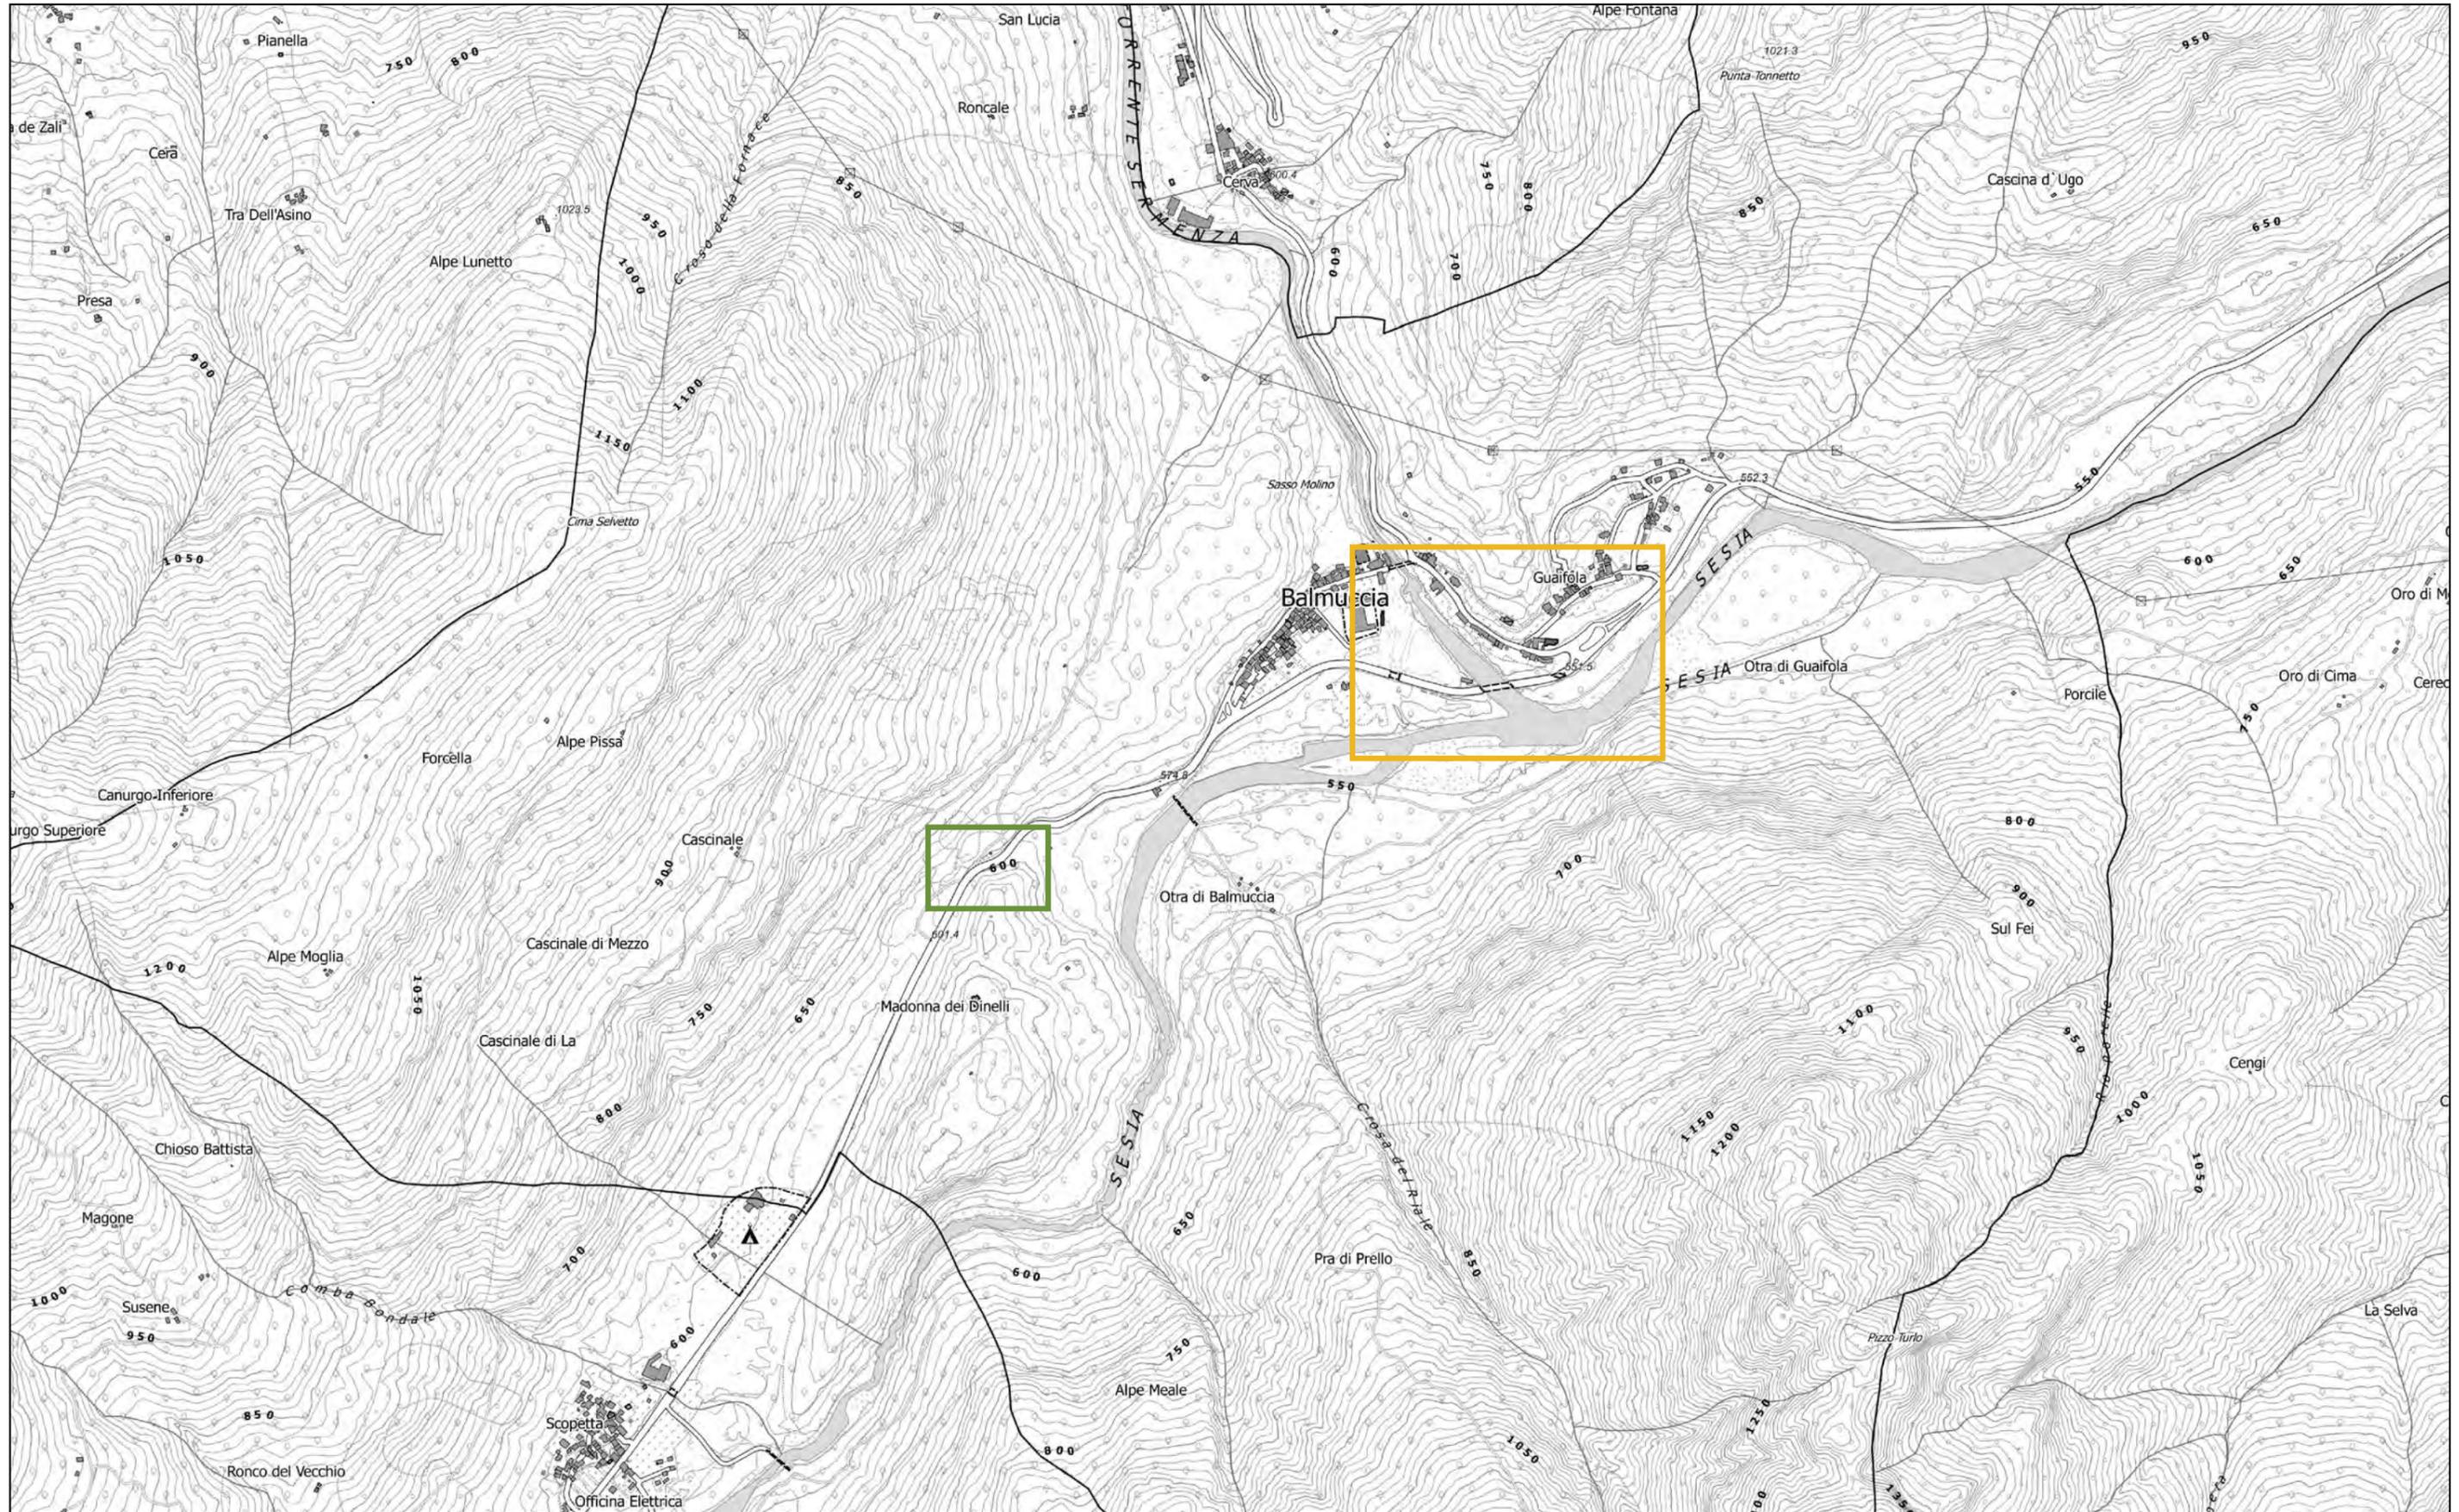

 CANTIERE DINELLI  CANTIERE CONFLUENZA

SCALA 1:10.000


COMUNE DI BALMUCCIA ESTRATTO CATASTALE

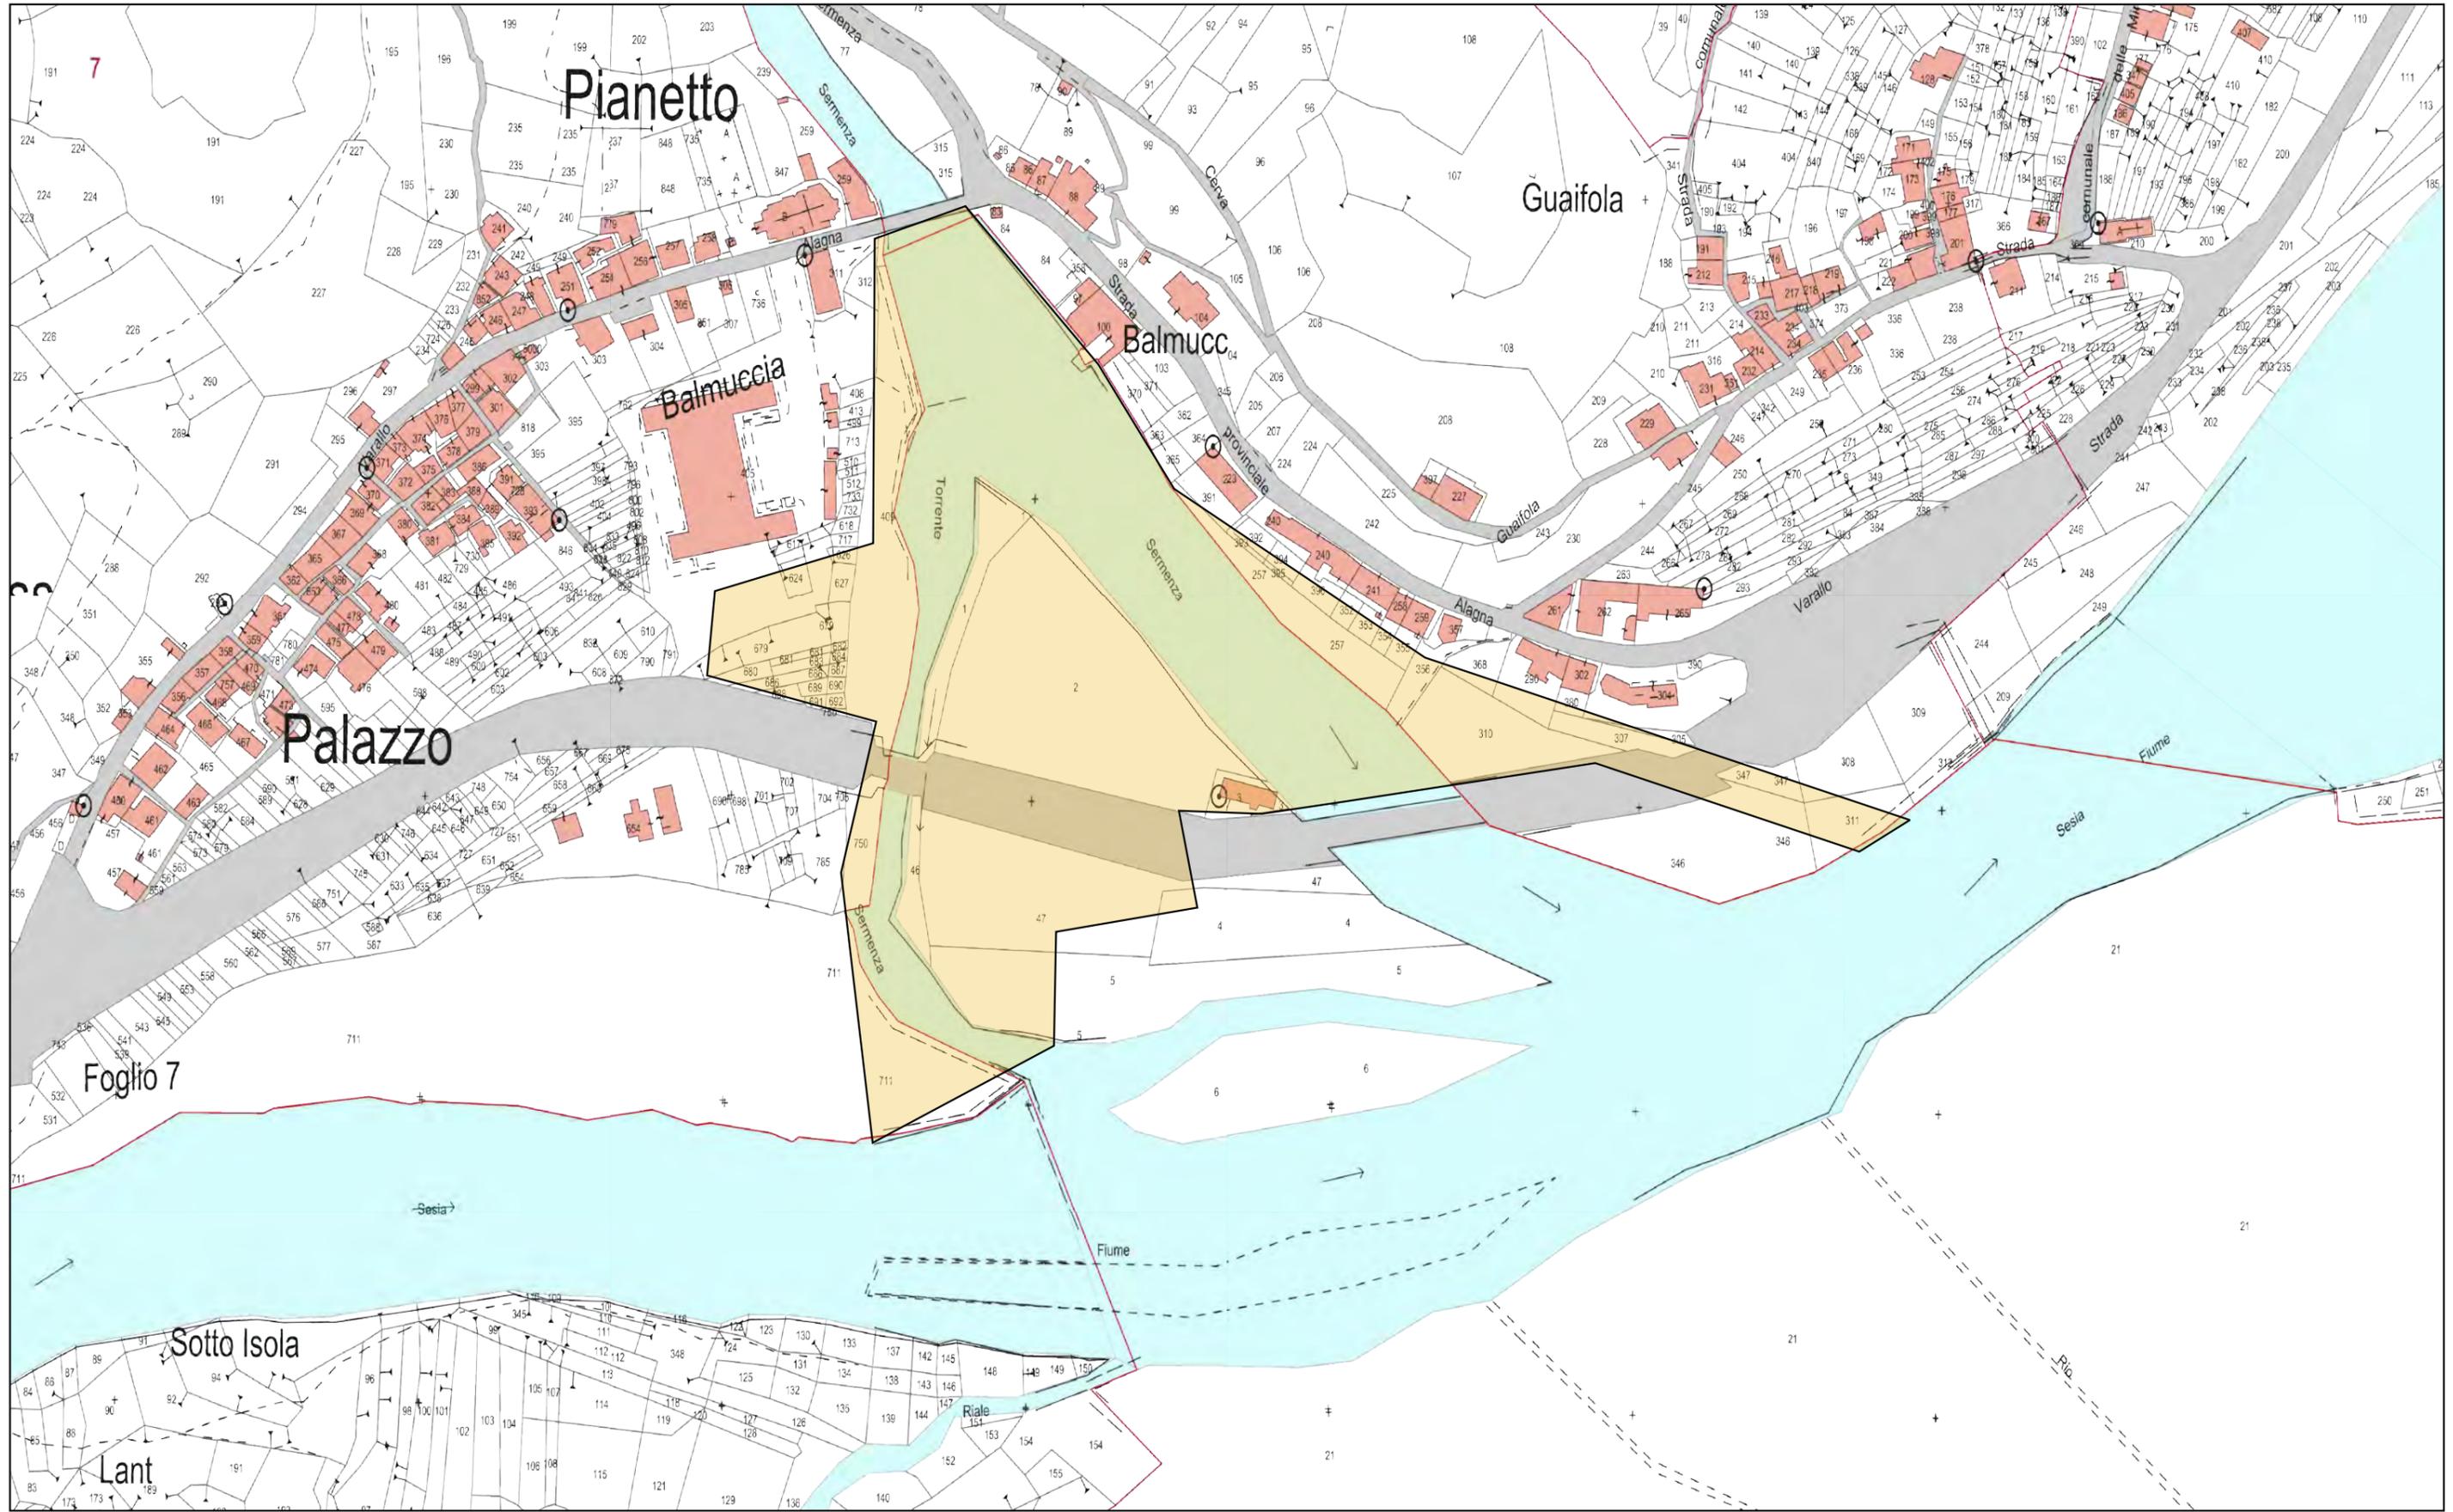

 AREA DI INTERVENTO

SCALA 1:2.000

COMUNE DI BALMUCCIA ESTRATTO CATASTALE

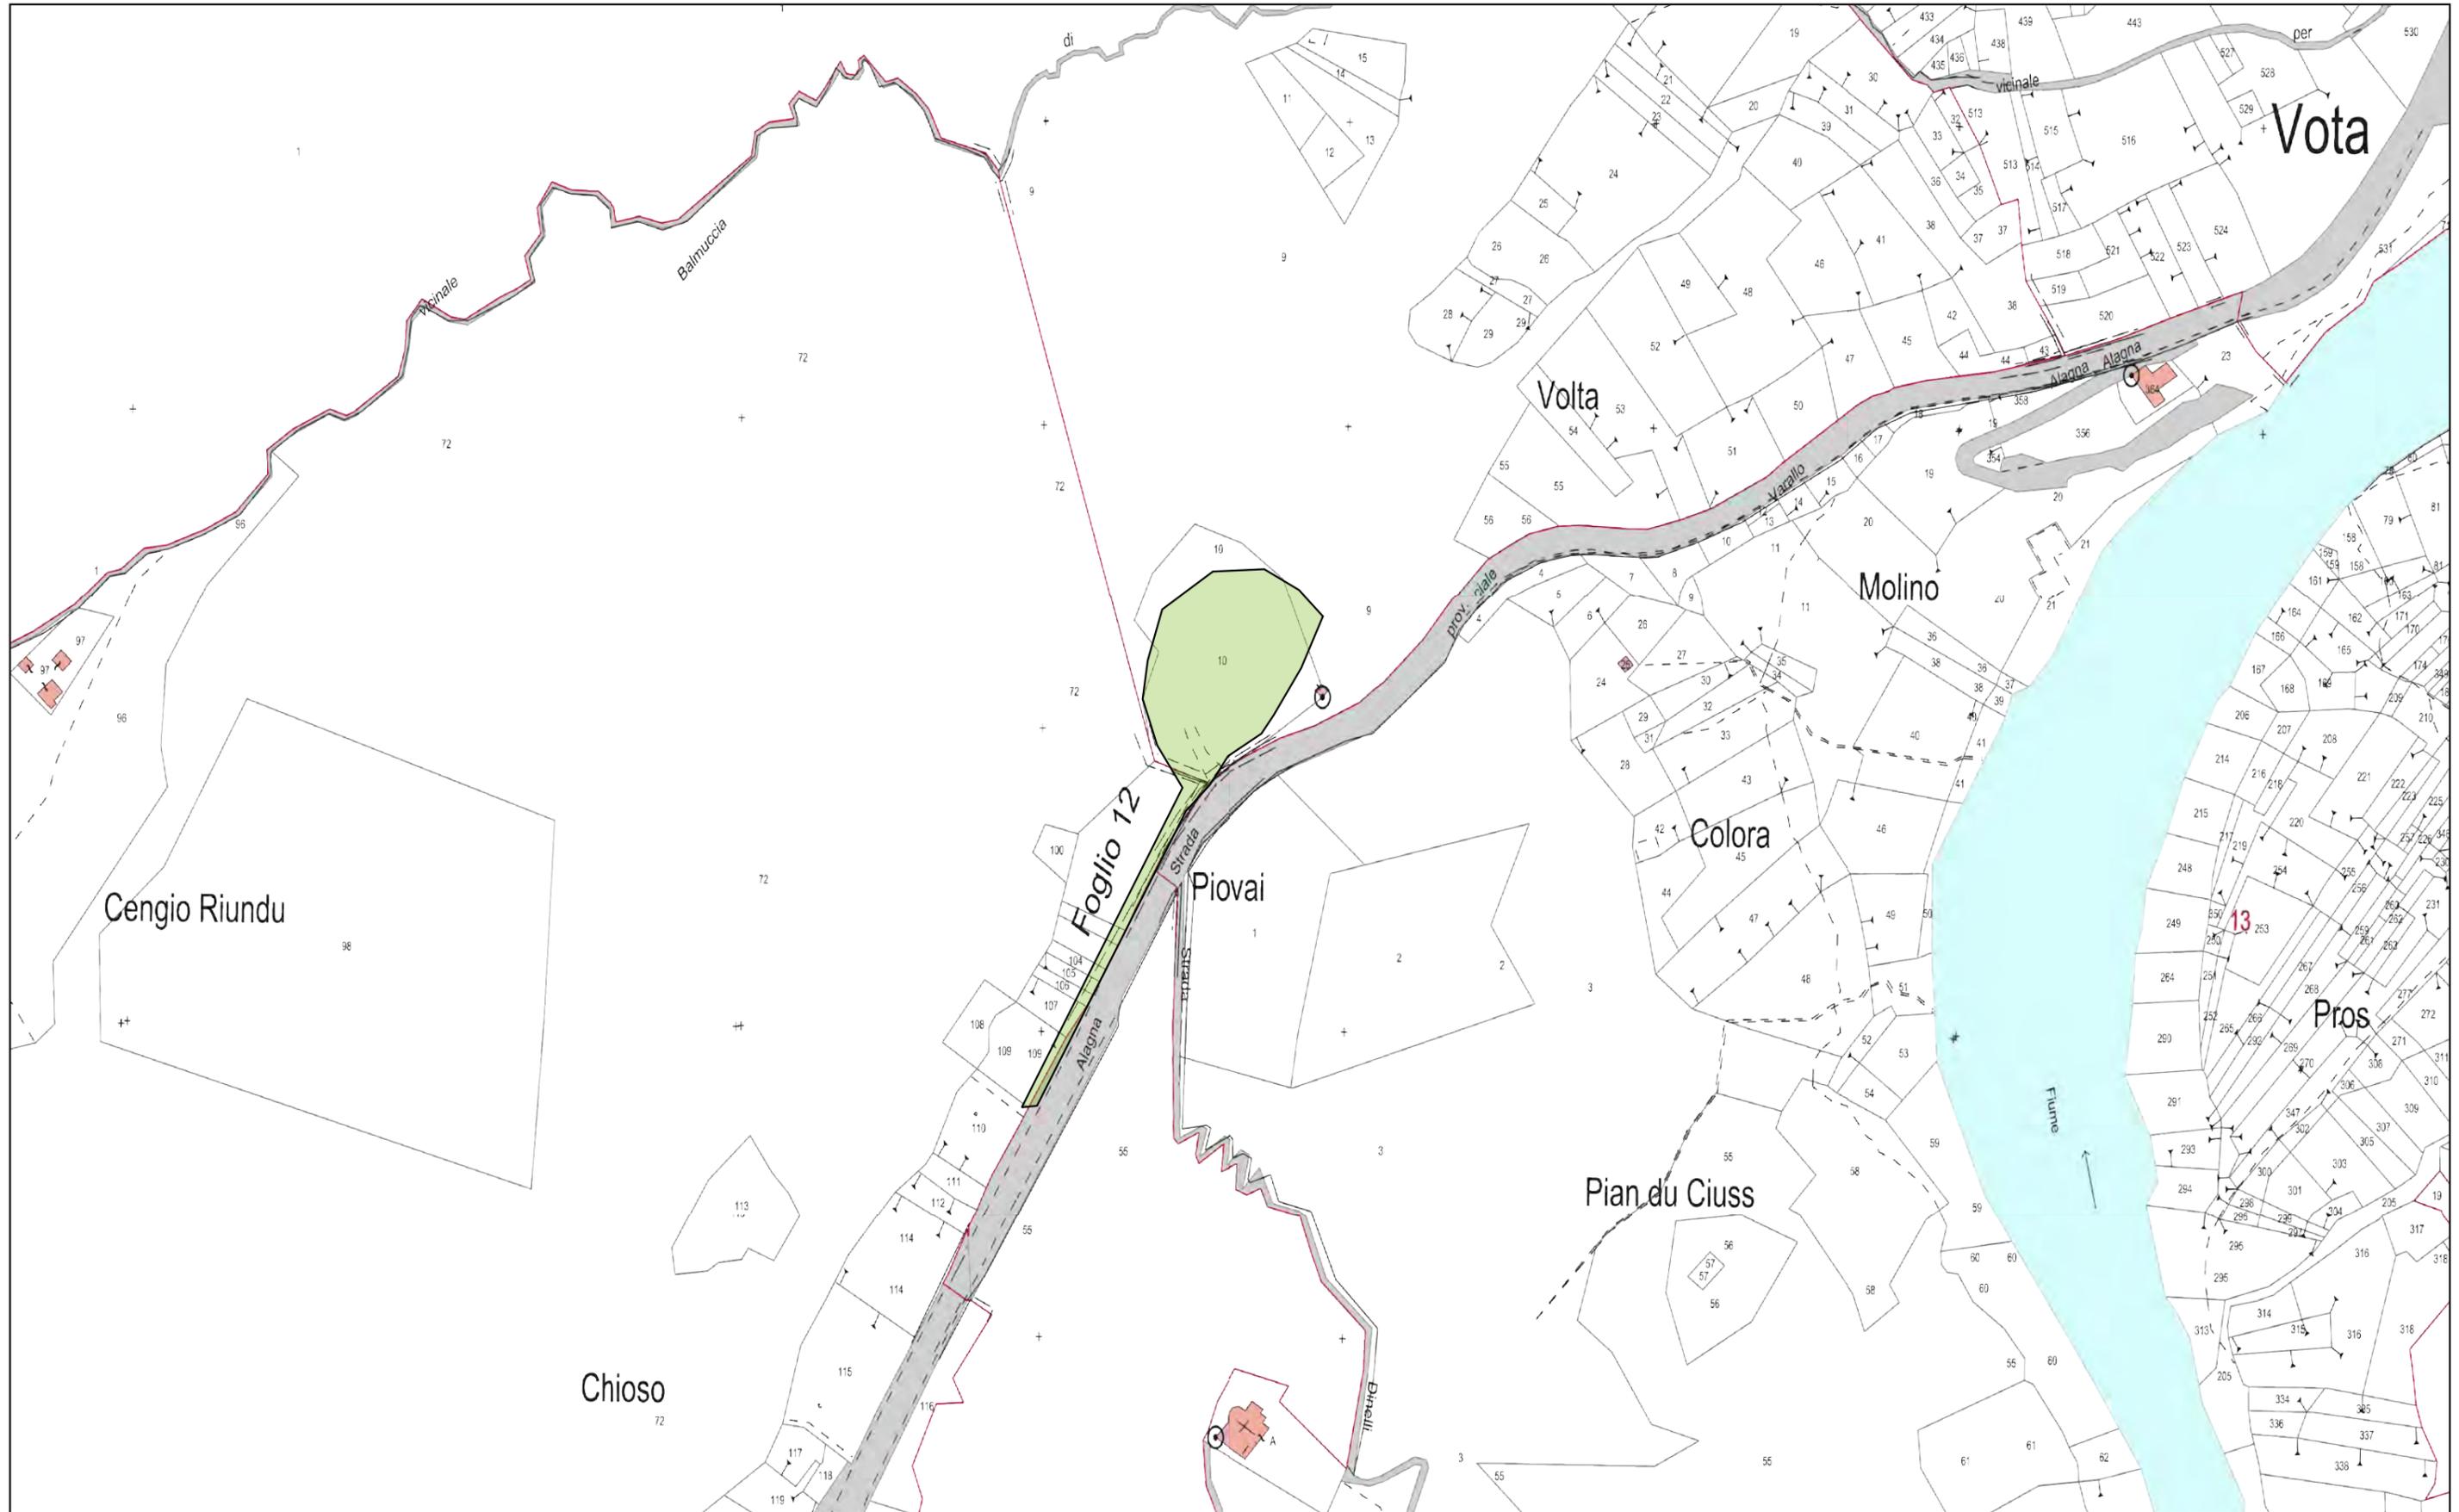

 AREA DI INTERVENTO

SCALA 1:2.000