
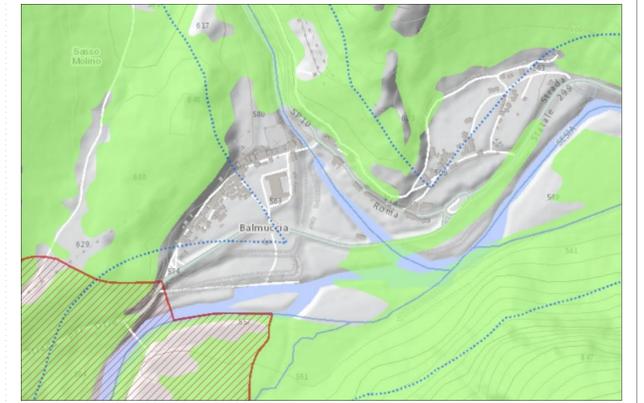


Estratto Piano Regolatore

1:2000

**LEGENDA:**

-  Illuminazione Esistente Retrofit Led 39 W
-  Contatore
-  Linea Esistente

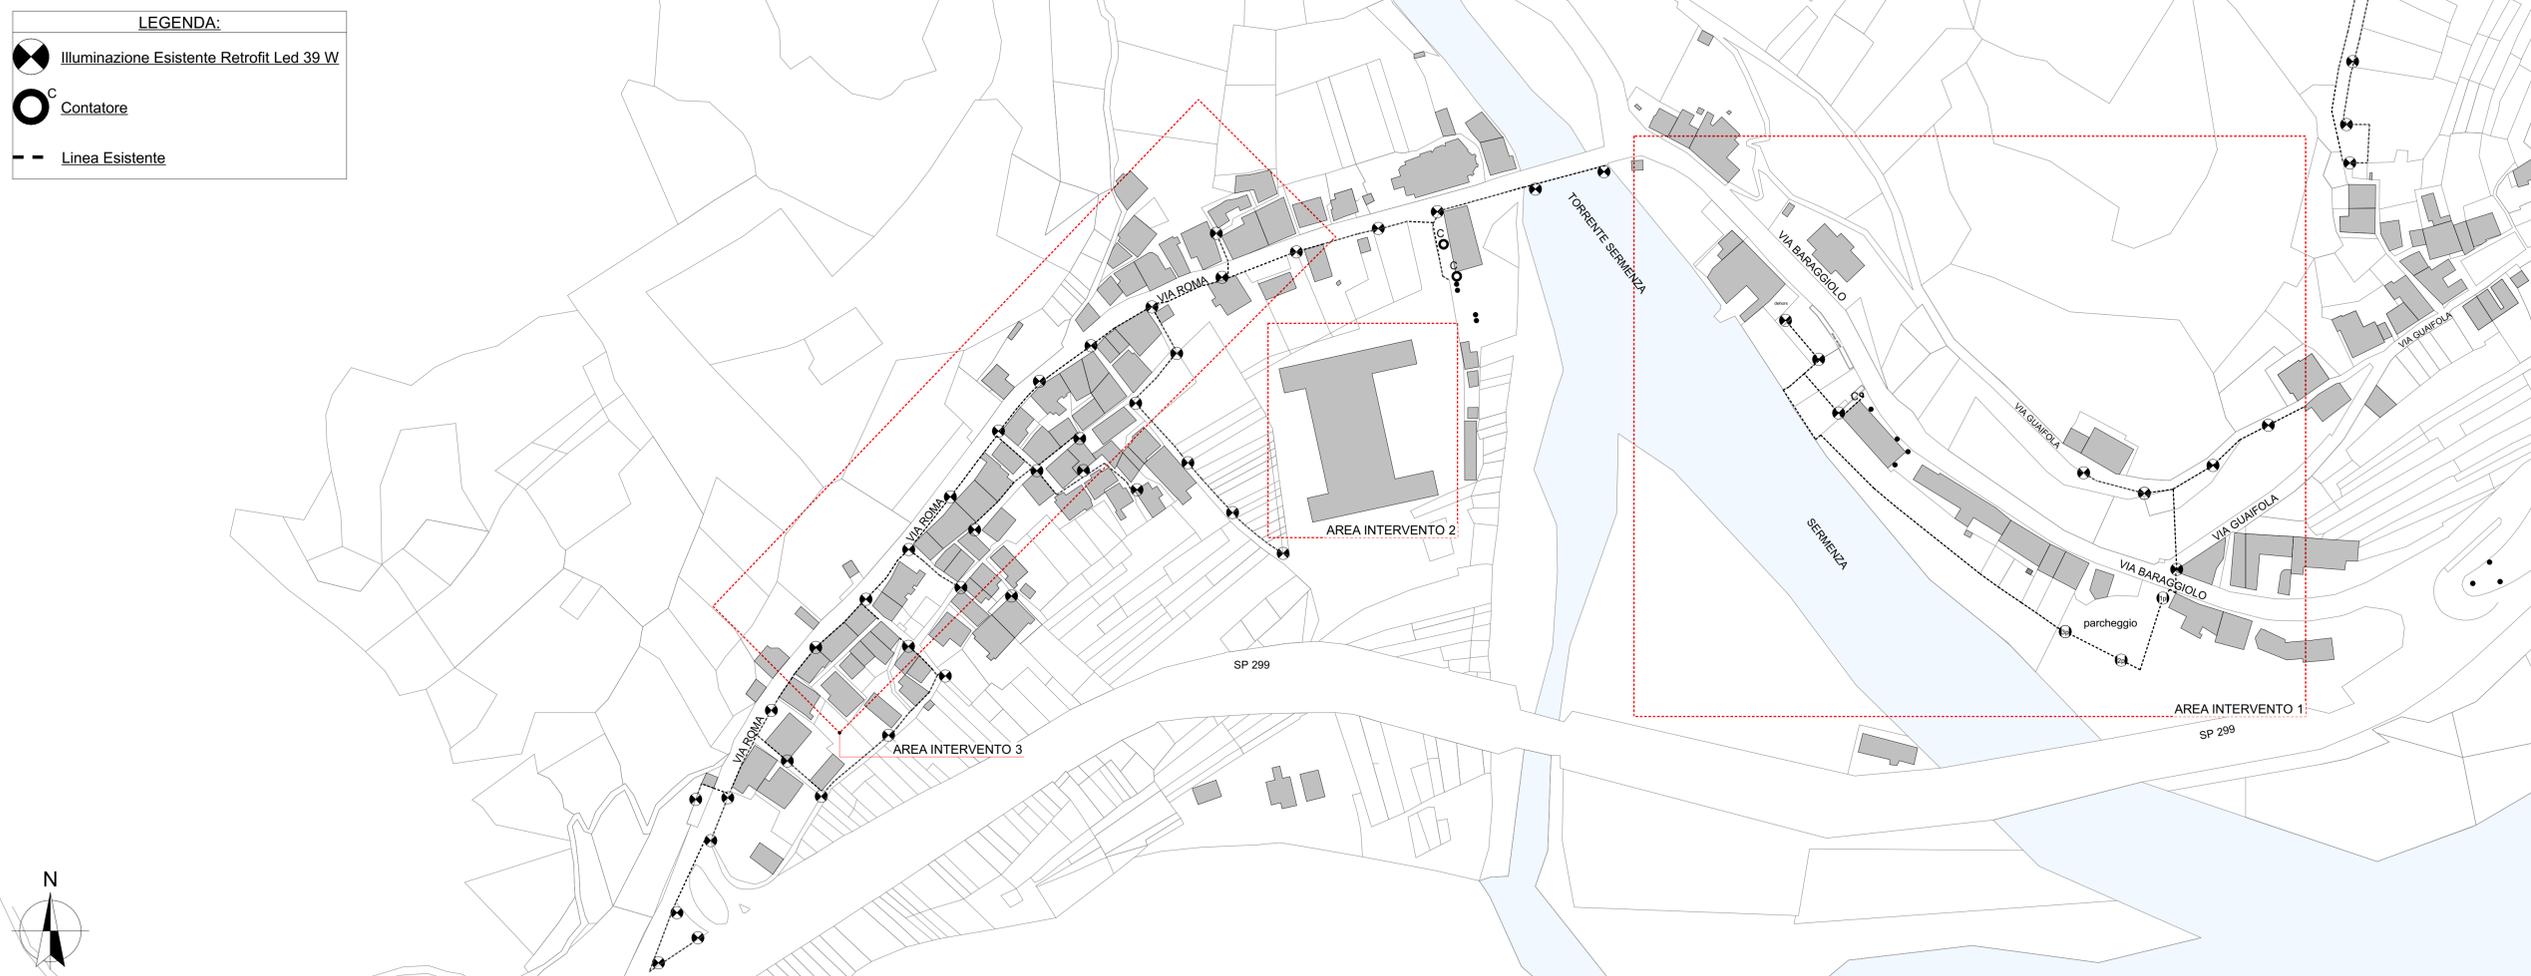

Estratto Piano Paesaggistico



Comune di Balmuccia - Ortofoto

Provincia di Vercelli Regione Piemonte

 **Comune di Balmuccia**

**Progetto di Riqualificazione ed Efficientamento degli Impianti di Illuminazione Pubblica**

**PROGETTO ESECUTIVO**

**Committente: Comune di Balmuccia**

**Progettista**

**Geometra Daniela Pezzolato**

Varallo (VC), Località Barattina n. 24

**TAV** Oggetto tavola:  
INQUADRAMENTO - STATO DI FATTO

**01** Data: 06/06/2020