



INTERVENTO 1 COMPARATIVA

1:500

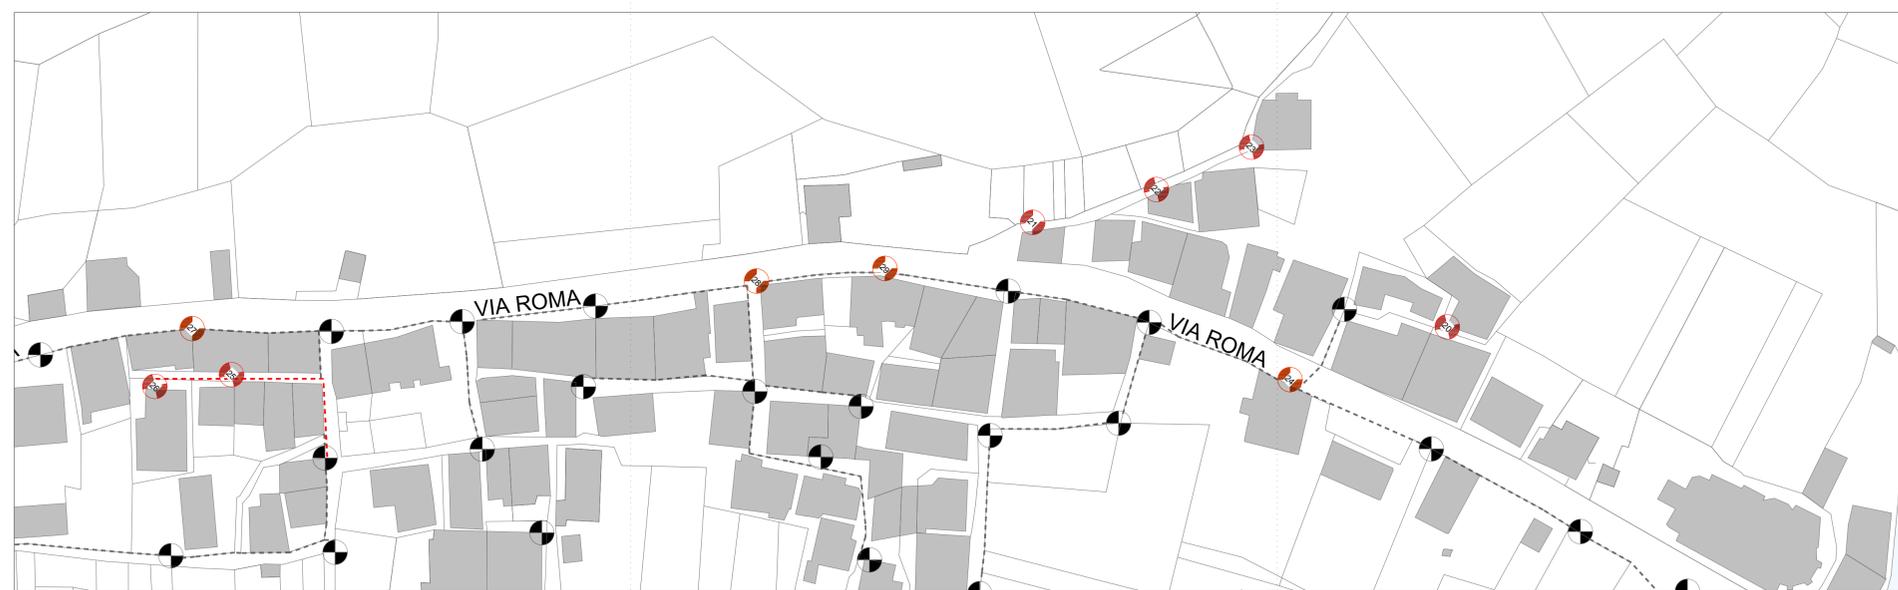


INTERVENTO 3 COMPARATIVA

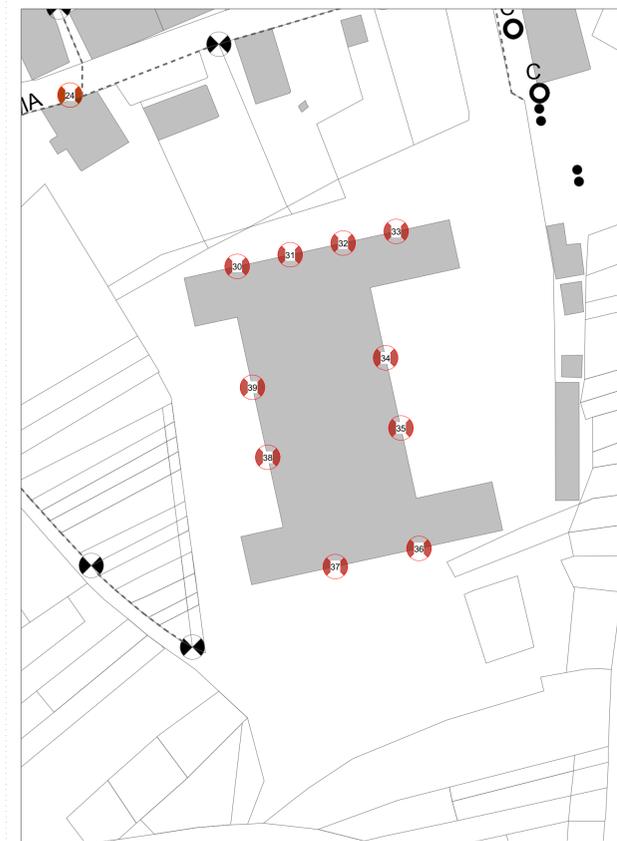

INTERVENTO 2 COMPARATIVA


1:500

- LEGENDA:
- Illuminazione Esistente
 - Illuminazione Nuovo Punto Luce
 - Illuminazione Rimozione Punto Luce
 - Illuminazione Sostituzione Punto Luce
 - Cavidotto Linea Esistente
 - Cavidotto Linea da Smantellare
 - Cavidotto Linea Nuova in Progetto

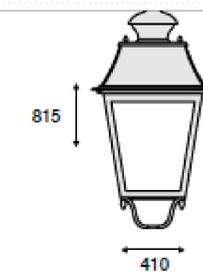


Dettaglio corpo illuminate

SISTEMI DI FISSAGGIO

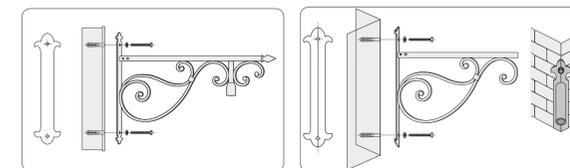

INSTALLAZIONE FERRO BATTUTO

FERRO BATTUTO PREDISPOSTO ANGOLO

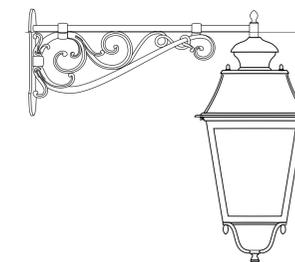

Dettaglio Mensola

Provincia di Vercelli Regione Piemonte



Comune di Balmuccia

Progetto di Riqualificazione ed Efficientamento degli Impianti di Illuminazione Pubblica

PROGETTO ESECUTIVO

Committente: Comune di Balmuccia

Progettista

Geometra Daniela Pezzolato

Varallo (VC), Località Barattina n. 24

TAV Oggetto tavola: COMPARATIVA

02

Data: 06/06/2020