


Scala 1:2000 Macroaree di gestione e programmazione

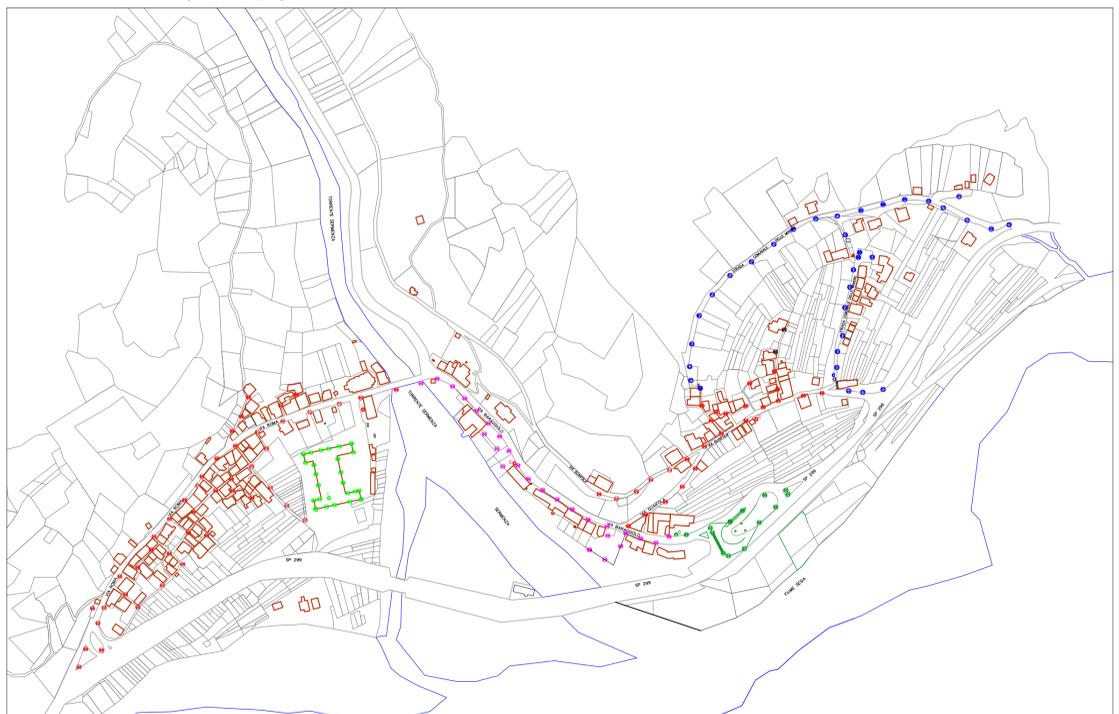

Regione Piemonte		Provincia di Vercelli				
Comune di Balmuccia		Comune di Balmuccia				
Committente	via Roma, 1 - Balmuccia (VC)		C.F. - P.IVA 82000110021 - 00480960020			
	Sede					
Oggetto: Intervento di efficientamento energetico impianti di illuminazione pubblica comunale.						
Riferimenti: PNRR - M2 C4 2.2. ATTRIBUZIONE AI COMUNI DEI CONTRIBUTI PER INVESTIMENTI DESTINATI AD OPERE PUBBLICHE IN MATERIA DI EFFICIENTAMENTO ENERGETICO E SVILUPPO TERRITORIALE SOSTENIBILE PER L'ANNO 2022, AI SENSI DELL'ART. 1, COMMI DA 29 A 37, DELLA LEGGE 27 DICEMBRE 2019, N. 160.						
Tavola	Nr.	2				
	Oggetto	Compartimentazione				
# Committente		# Tecnici progettisti				
		Ing. Andrea PIRAS				
Livello di progettazione	PROG.	STATO	DATA	VIS.	REVISIONE	DATA
	1			1		
	2	ESECUTIVO	26/06/2022			
	3					
				4		
Diritti riservati ex art. 2576 c.c. - Riproduzione e consegna a terzi solo su specifica autorizzazione						