



Prospetto EST (1)

1:100

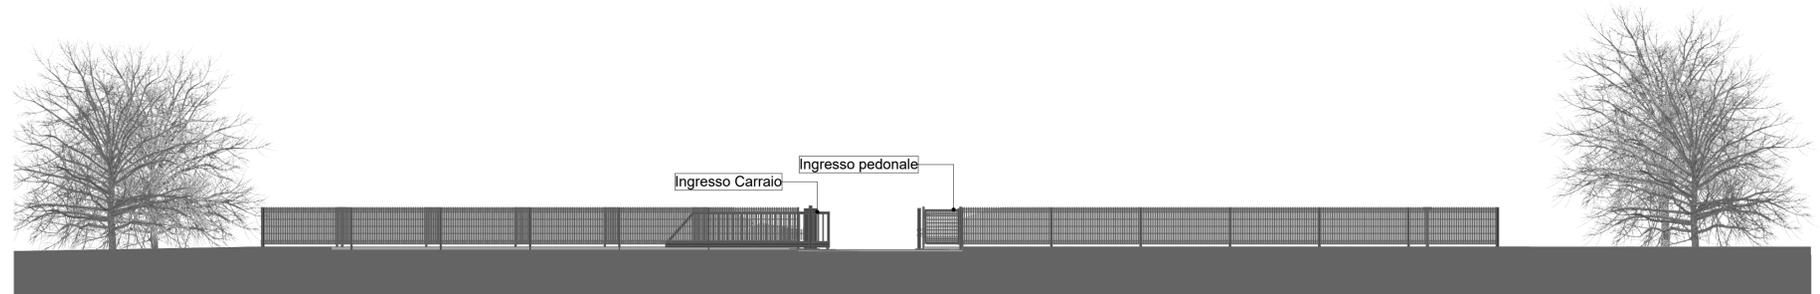


ProspettoNORD

1:100

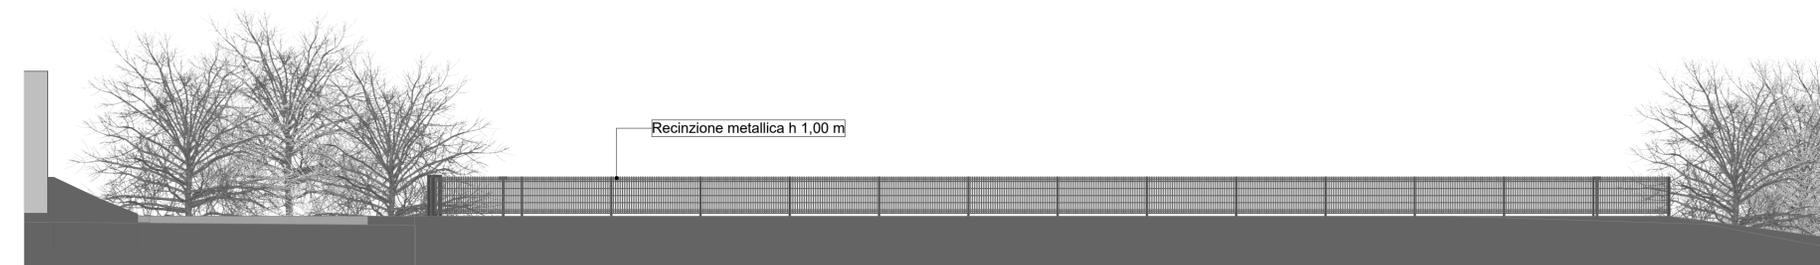

Prospetto Ovest

1:100

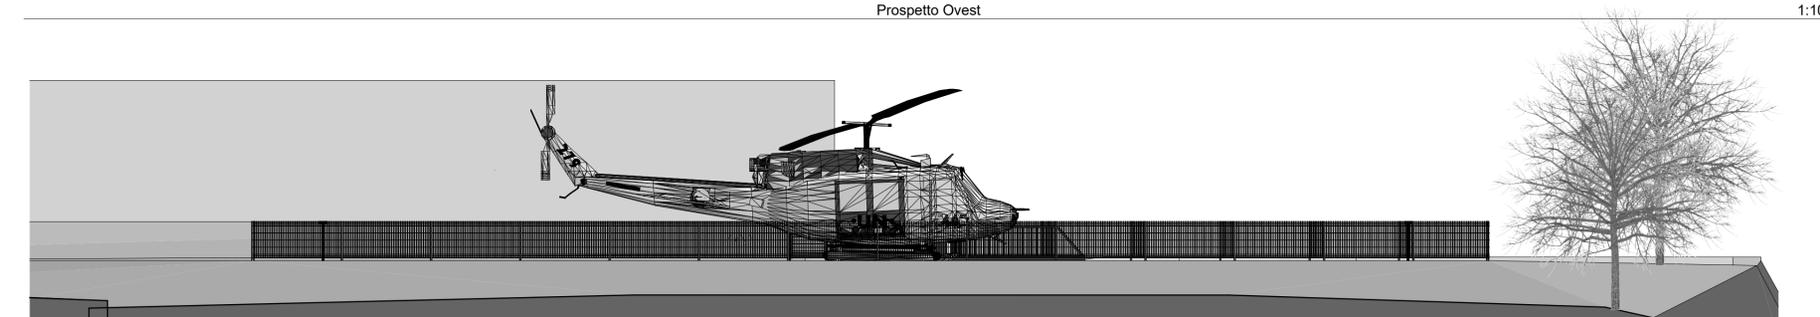

ProspettoSUD

1:100



Estratto PPR Piemonte Tavola P2 Beni Paesaggistici

Regione Piemonte

Provincia di Vercelli



COMUNE DI BALMUCCIA

PNRR MISSIONE 5 COMPONENTE 3 INVESTIMENTO I.1.1  
SERVIZI E INFRASTRUTTURE SOCIALI DI COMUNITA'

PROGETTO DEFINITIVO

Per la realizzazione di sito operativo per  
elisoccorso adibito a volo notturno



RICHIEDENTE

COMUNE DI BALMUCCIA  
Via Roma 1  
13020 Balmuccia (VC)

Il RUP  
Moreno Uffredi

PROGETTISTI

Arch. Adele Folghera  
CF: FLGDLA90B53B041H  
Via Cesare Battisti 10 13019 Varallo (VC)

Arch. Marco Torri  
CF: TRRMRC70L1L669G  
Via Mario Tancredi Rossi 1  
13019 Varallo (VC)

TAV.  
03  
PROSPETTO NORD  
PROSPETTO SUD  
PROSPETTO EST  
PROSPETTO OVEST  
PARTICOLARE INGRESSO

