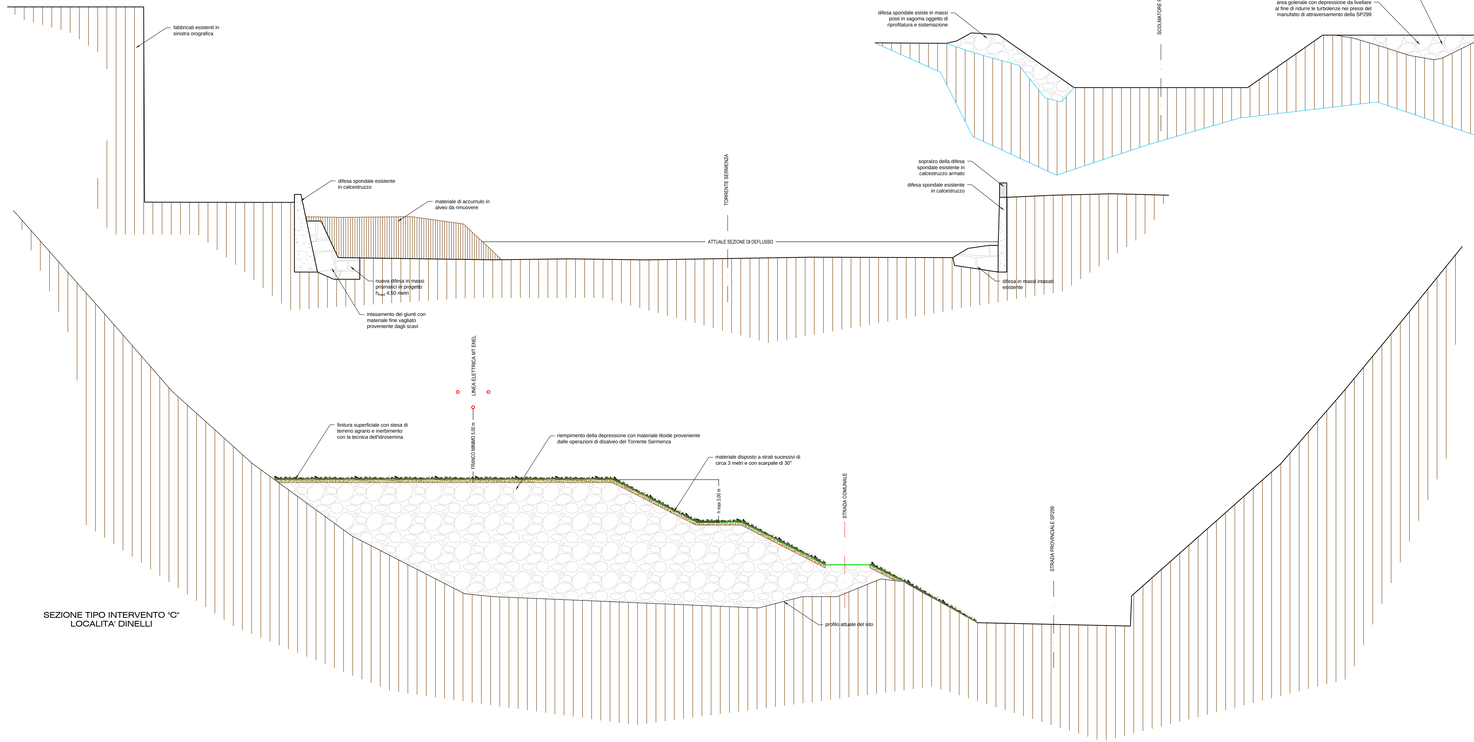

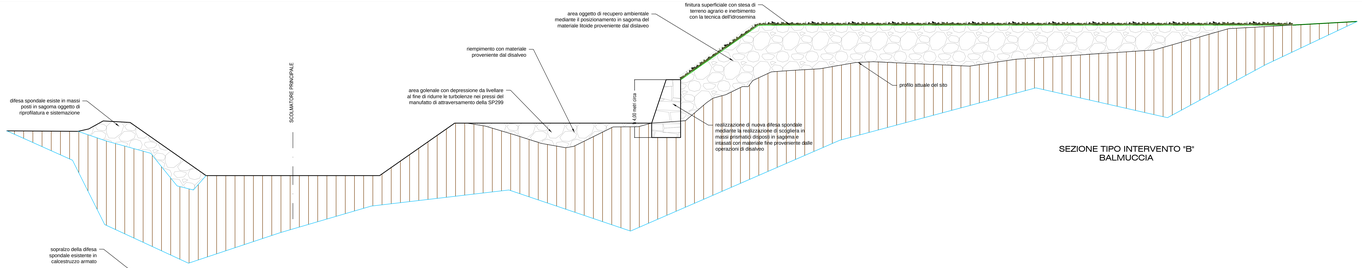

VISTA FOTOREALISTICA INTERVENTO "C"

VISTA FOTOREALISTICA INTERVENTO "B"

COMUNE DI BALMUCCIA
PROVINCIA DI VERCELLI

Finanziato dall'Unione europea
NextGenerationEU

MESSA IN SICUREZZA CONCENTRICO ABITATO DAL RISCHIO IDRAULICO TORRENTE SERMENZA TRATTO TERMINALE FINO ALLA CONFLUENZA FIUME SESIA

* * * *

LEGGE 30 DICEMBRE 2018, N. 145, ART. 1, COMMA 139 CONTRIBUTI PER INVESTIMENTI RELATIVI A OPERE PUBBLICHE DI MESSA IN SICUREZZA DEGLI EDIFICI E DEL TERRITORIO.

TAVOLA
5

DATA EMISSIONE
LUGLIO 2021

AGGIORNAMENTI
01 - GIUGNO 2022

PRATICA N.
10270

NOME FILE:

PROGETTAZIONE

ORDINE PROVINCIALE DEGLI INGEGNERI VERCELLI
DOTT. ING. MATTASOGLIO GIOVANNI
N° 1000 A
SETTORE A
SEZIONE A

COLLABORAZIONE

STUDIO ARPS
Ing. Rossana Aspendino
Via Vignali, 14 - 10040 San Gillio (TO)
Tel. 011 9318000
e-mail: ing.aspendino@studioarps.it

ELABORATI GRAFICI

CONTENUTO	SCALA
- sezioni tipo interventi	1:100

PROGETTO DEFINITIVO

Consulenza Ingegneria Architettura
Mattasoglio Giovanni Ingegnere
10028 - SOPPELLO Via Statale, 32 tel 0143.71345
giovanni@cstarl.eu