



COMUNE DI BALMUCCIA
PROVINCIA DI VERCELLI

MESSA IN SICUREZZA E ADEGUAMENTO DELLA VIABILITÀ
COMUNALE PER LOCALITÀ OTTRA IN COMUNE DI BALMUCCIA

CUP: G91B19000370001

loc. strada per Otra, BALMUCCIA


Oggetto:
TAVOLA N.1
SCALA 1:200

Titolo:
PROGETTO ESECUTIVO
PLANIMETRIA INTERVENTI


Proprietà:
COMUNE DI BALMUCCIA

Progettista:
dott. ing. GILARDI Andrea
via Stale n°40
13028 SCOPELLO (VC)
cell. 347/8635982
Ordine degli Ingegneri Provincia di Vercelli n°A1157

Scopello, dicembre 2022

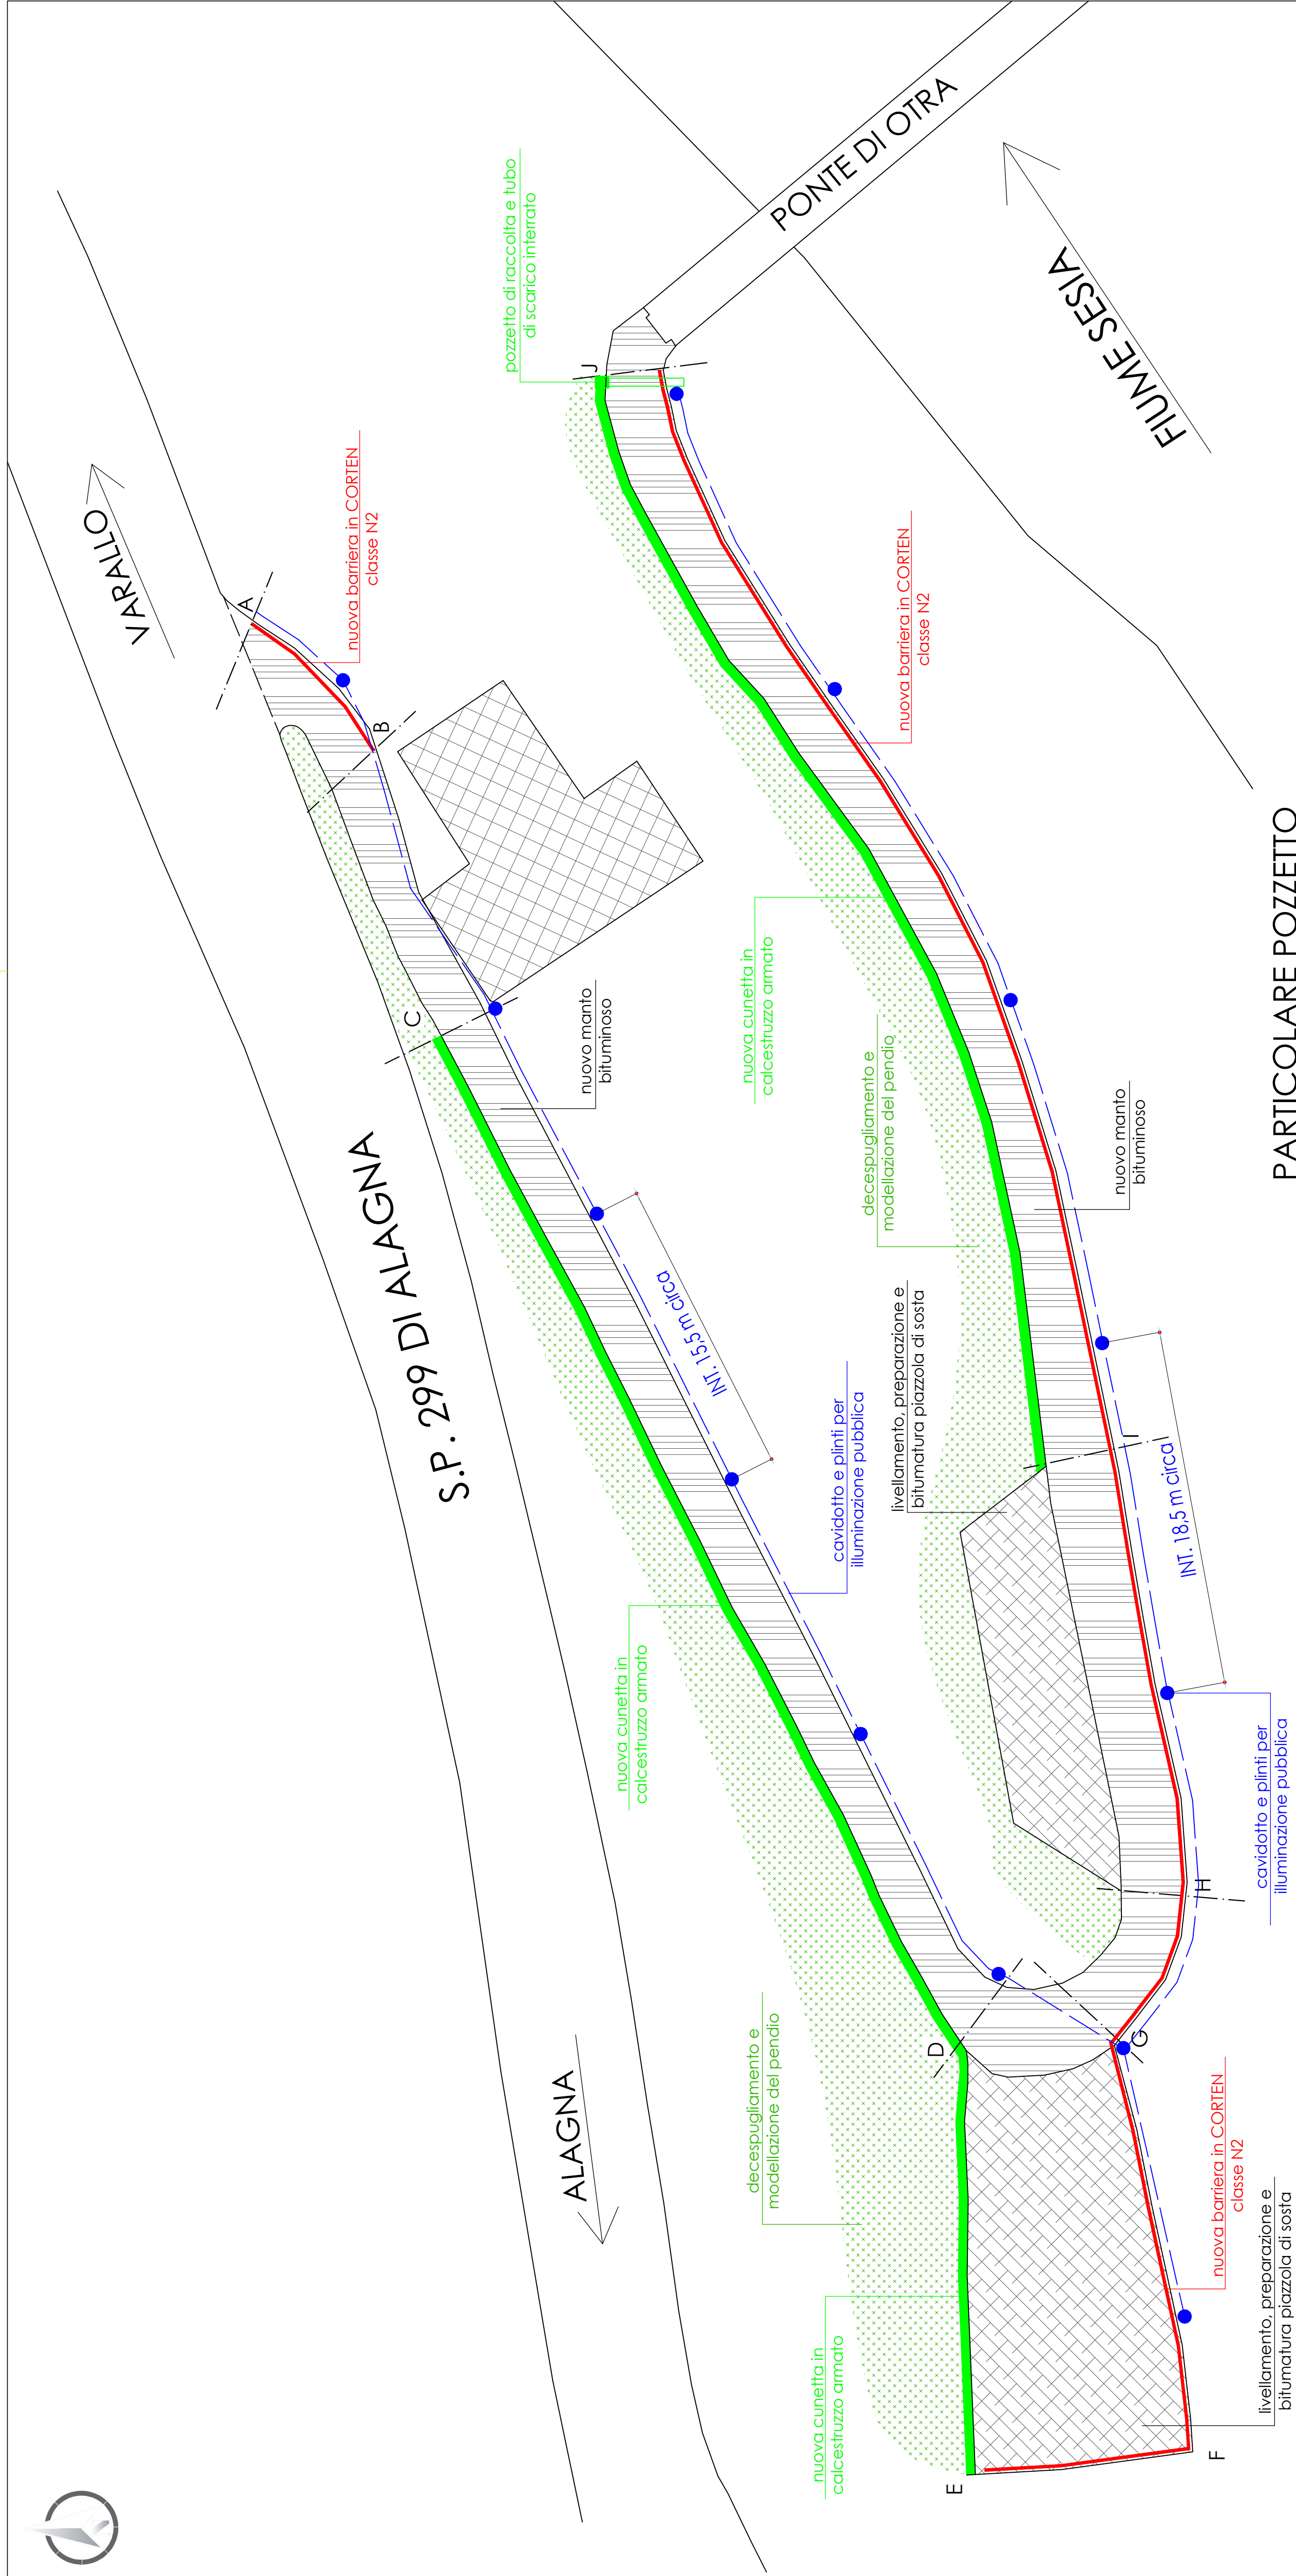

PARTICOLARE POZZETTO

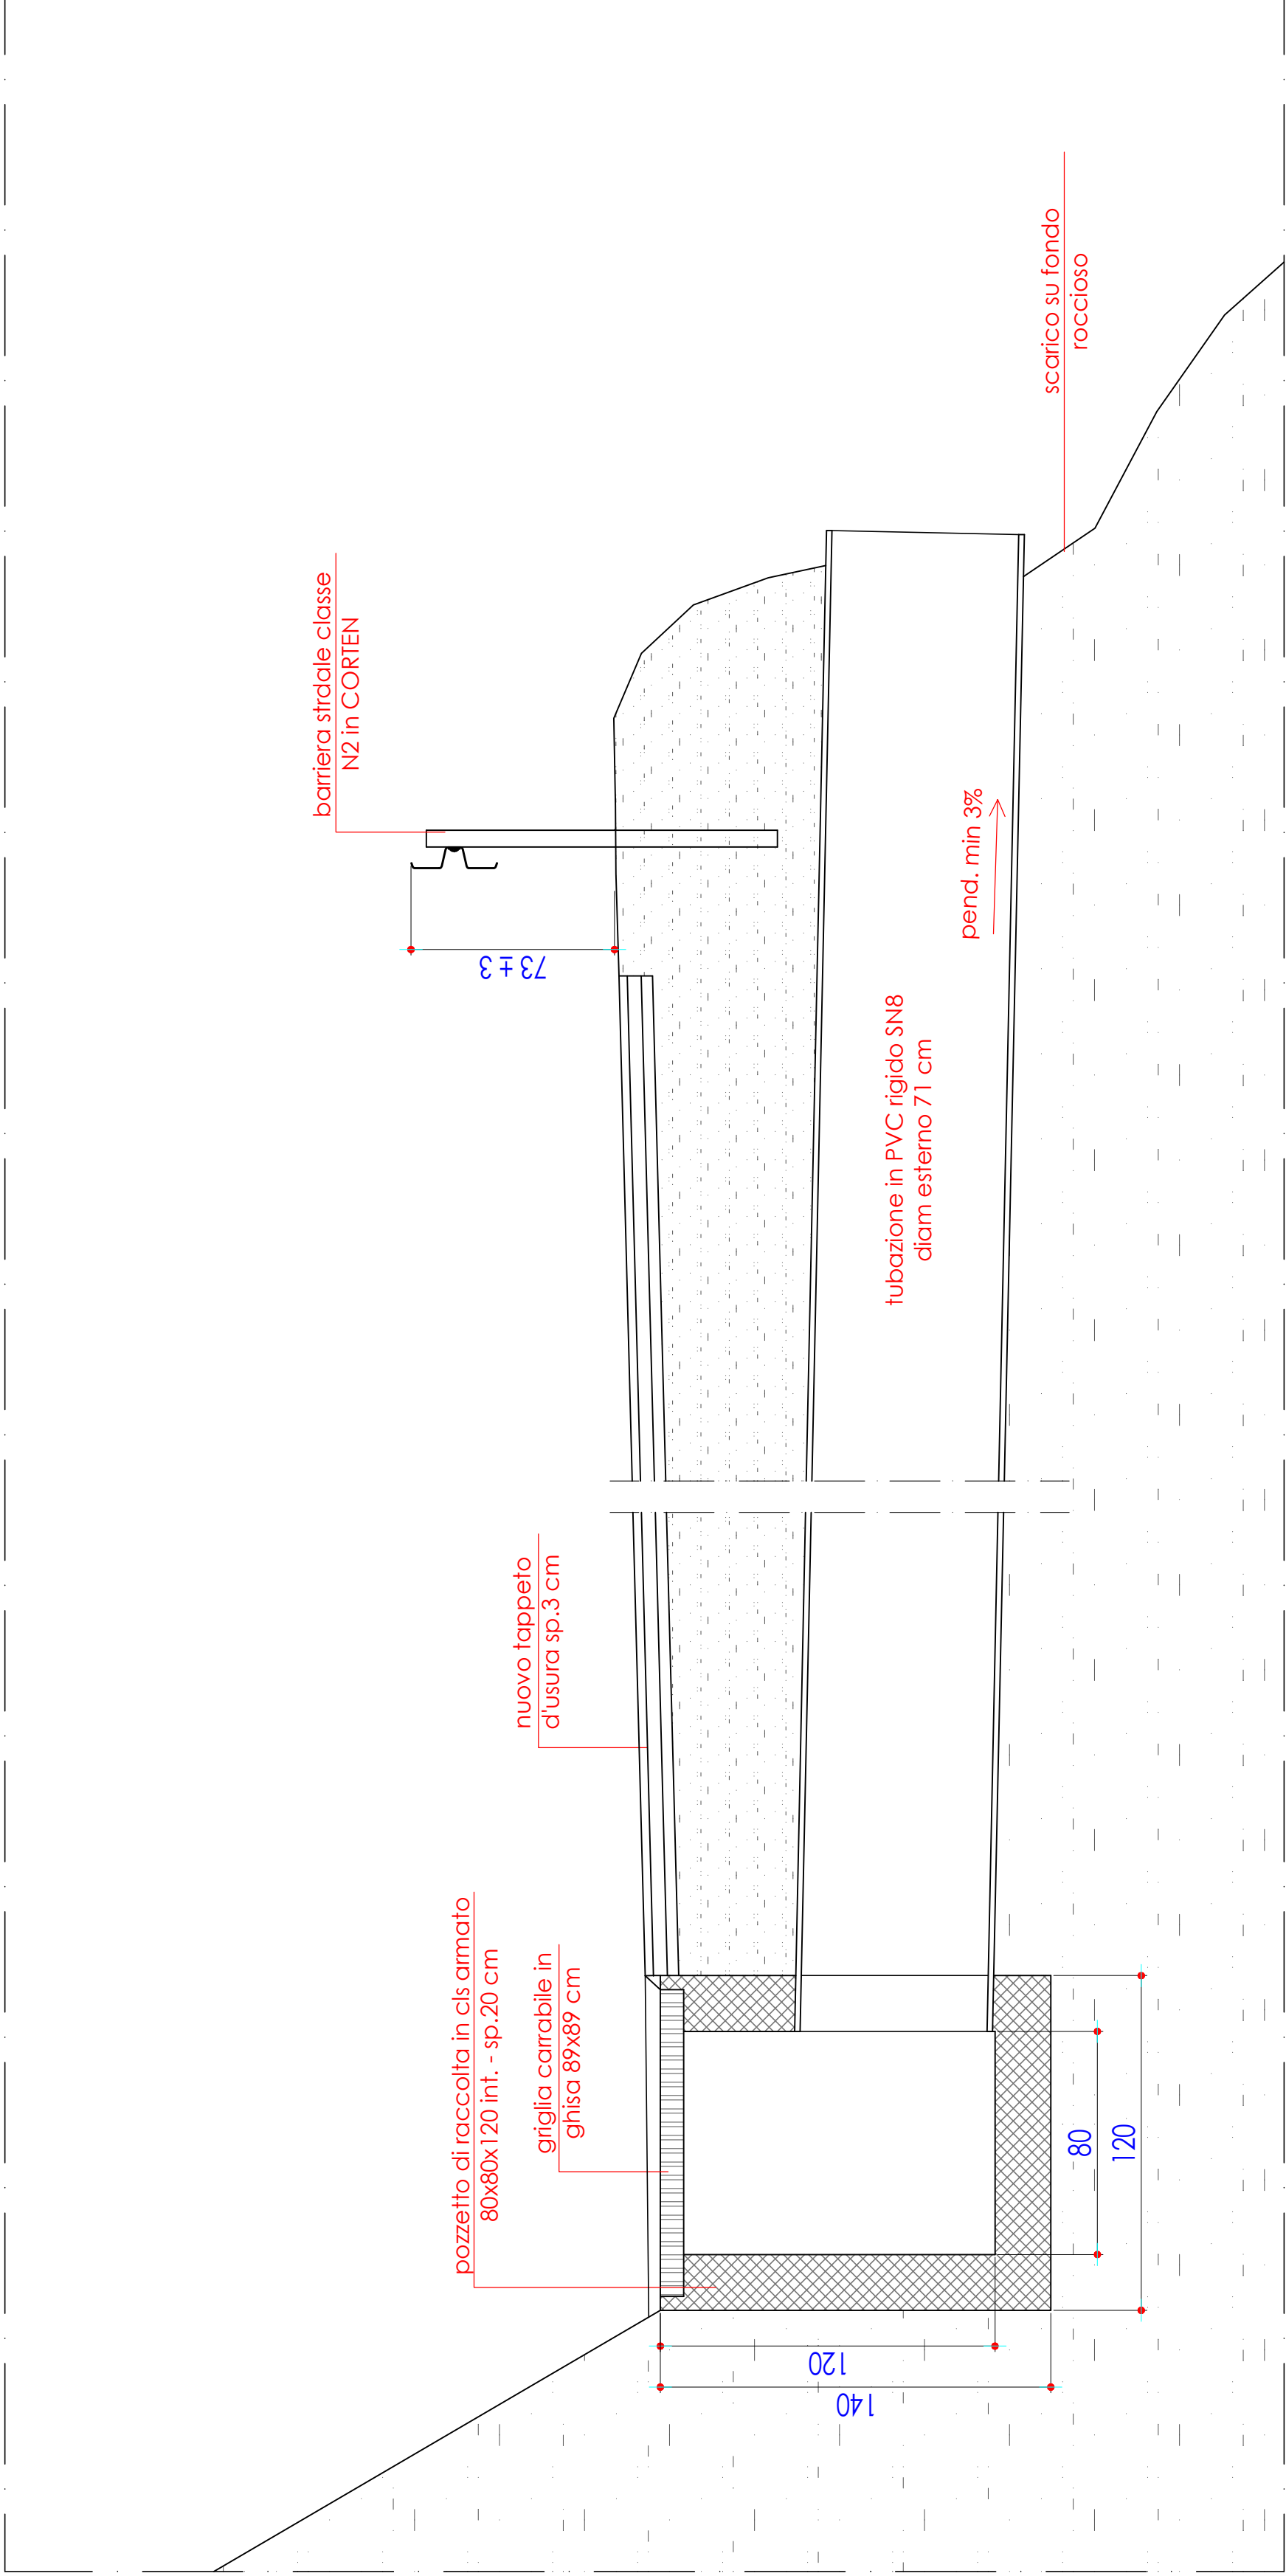

PARTICOLARE CORDOLO

