


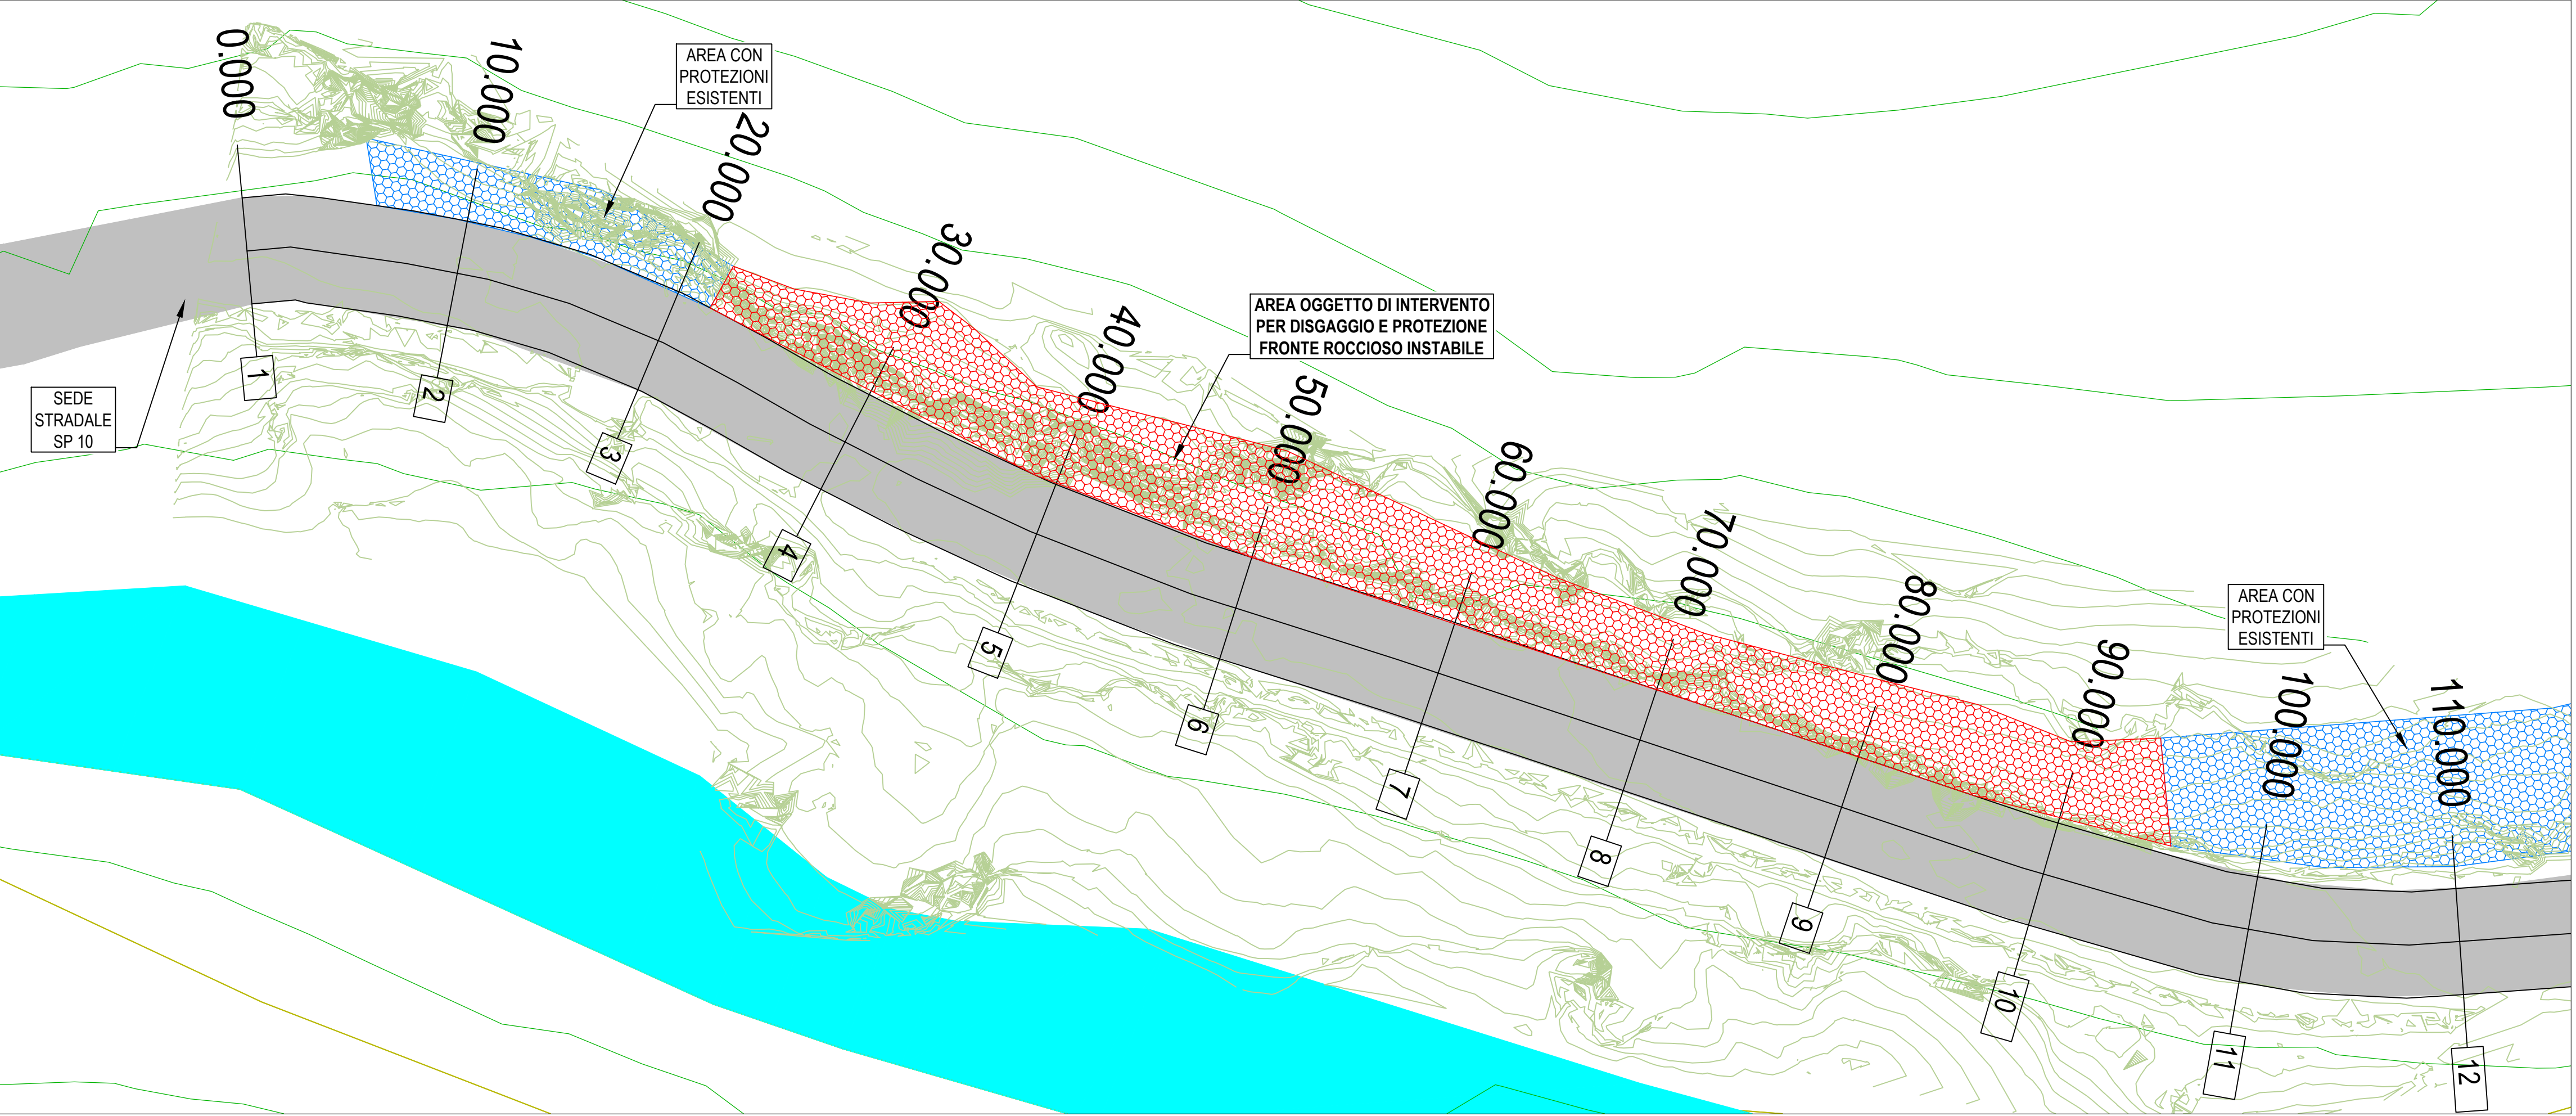

PIANTA DI PROGETTO
SCALA 1:250



 COMUNE DI BALMUCCIA PROVINCIA DI VERCELLI REGIONE PIEMONTE	
OGGETTO:	MITIGAZIONE E PREVENZIONE DEL DISSESTO IDROGEOLOGICO A MONTE DELLA STRADA IN LOCALITA' CORNALEI
COMMITTENTE:	COMUNE DI BALMUCCIA Via Roma, 1 13020 Balmuccia (VC) Telefono: (+39) 0163.735945 / Fax: (+39) 0163.735945 Email: balmuccia@ruparpiemonte.it / PEC: balmuccia@cert.ruparpiemonte.it Codice fiscale: 82000110021 / Partita Iva: 00480960020
LIVELLO PROGETTUALE	PROGETTO ESECUTIVO

ALLEGATO N.

2

TITOLO

PIANTA DI PROGETTO

DATA Luglio 2021	STUDIO INGEGNERIA DOTT. ING. GIORGIO CERIN Sede Legale: Via. A. Agnelli n. 3 - Gallarate (VA) Sede Tecnica: Via San Luigi n. 35 - Arona (NO)	 Dott. Ing. Giorgio Cerin Albo di Novara N.O. 989
	Tel. - Fax 0322.240334 Cell. 337.237215 st_ing_g.cer@virgilio.it	