



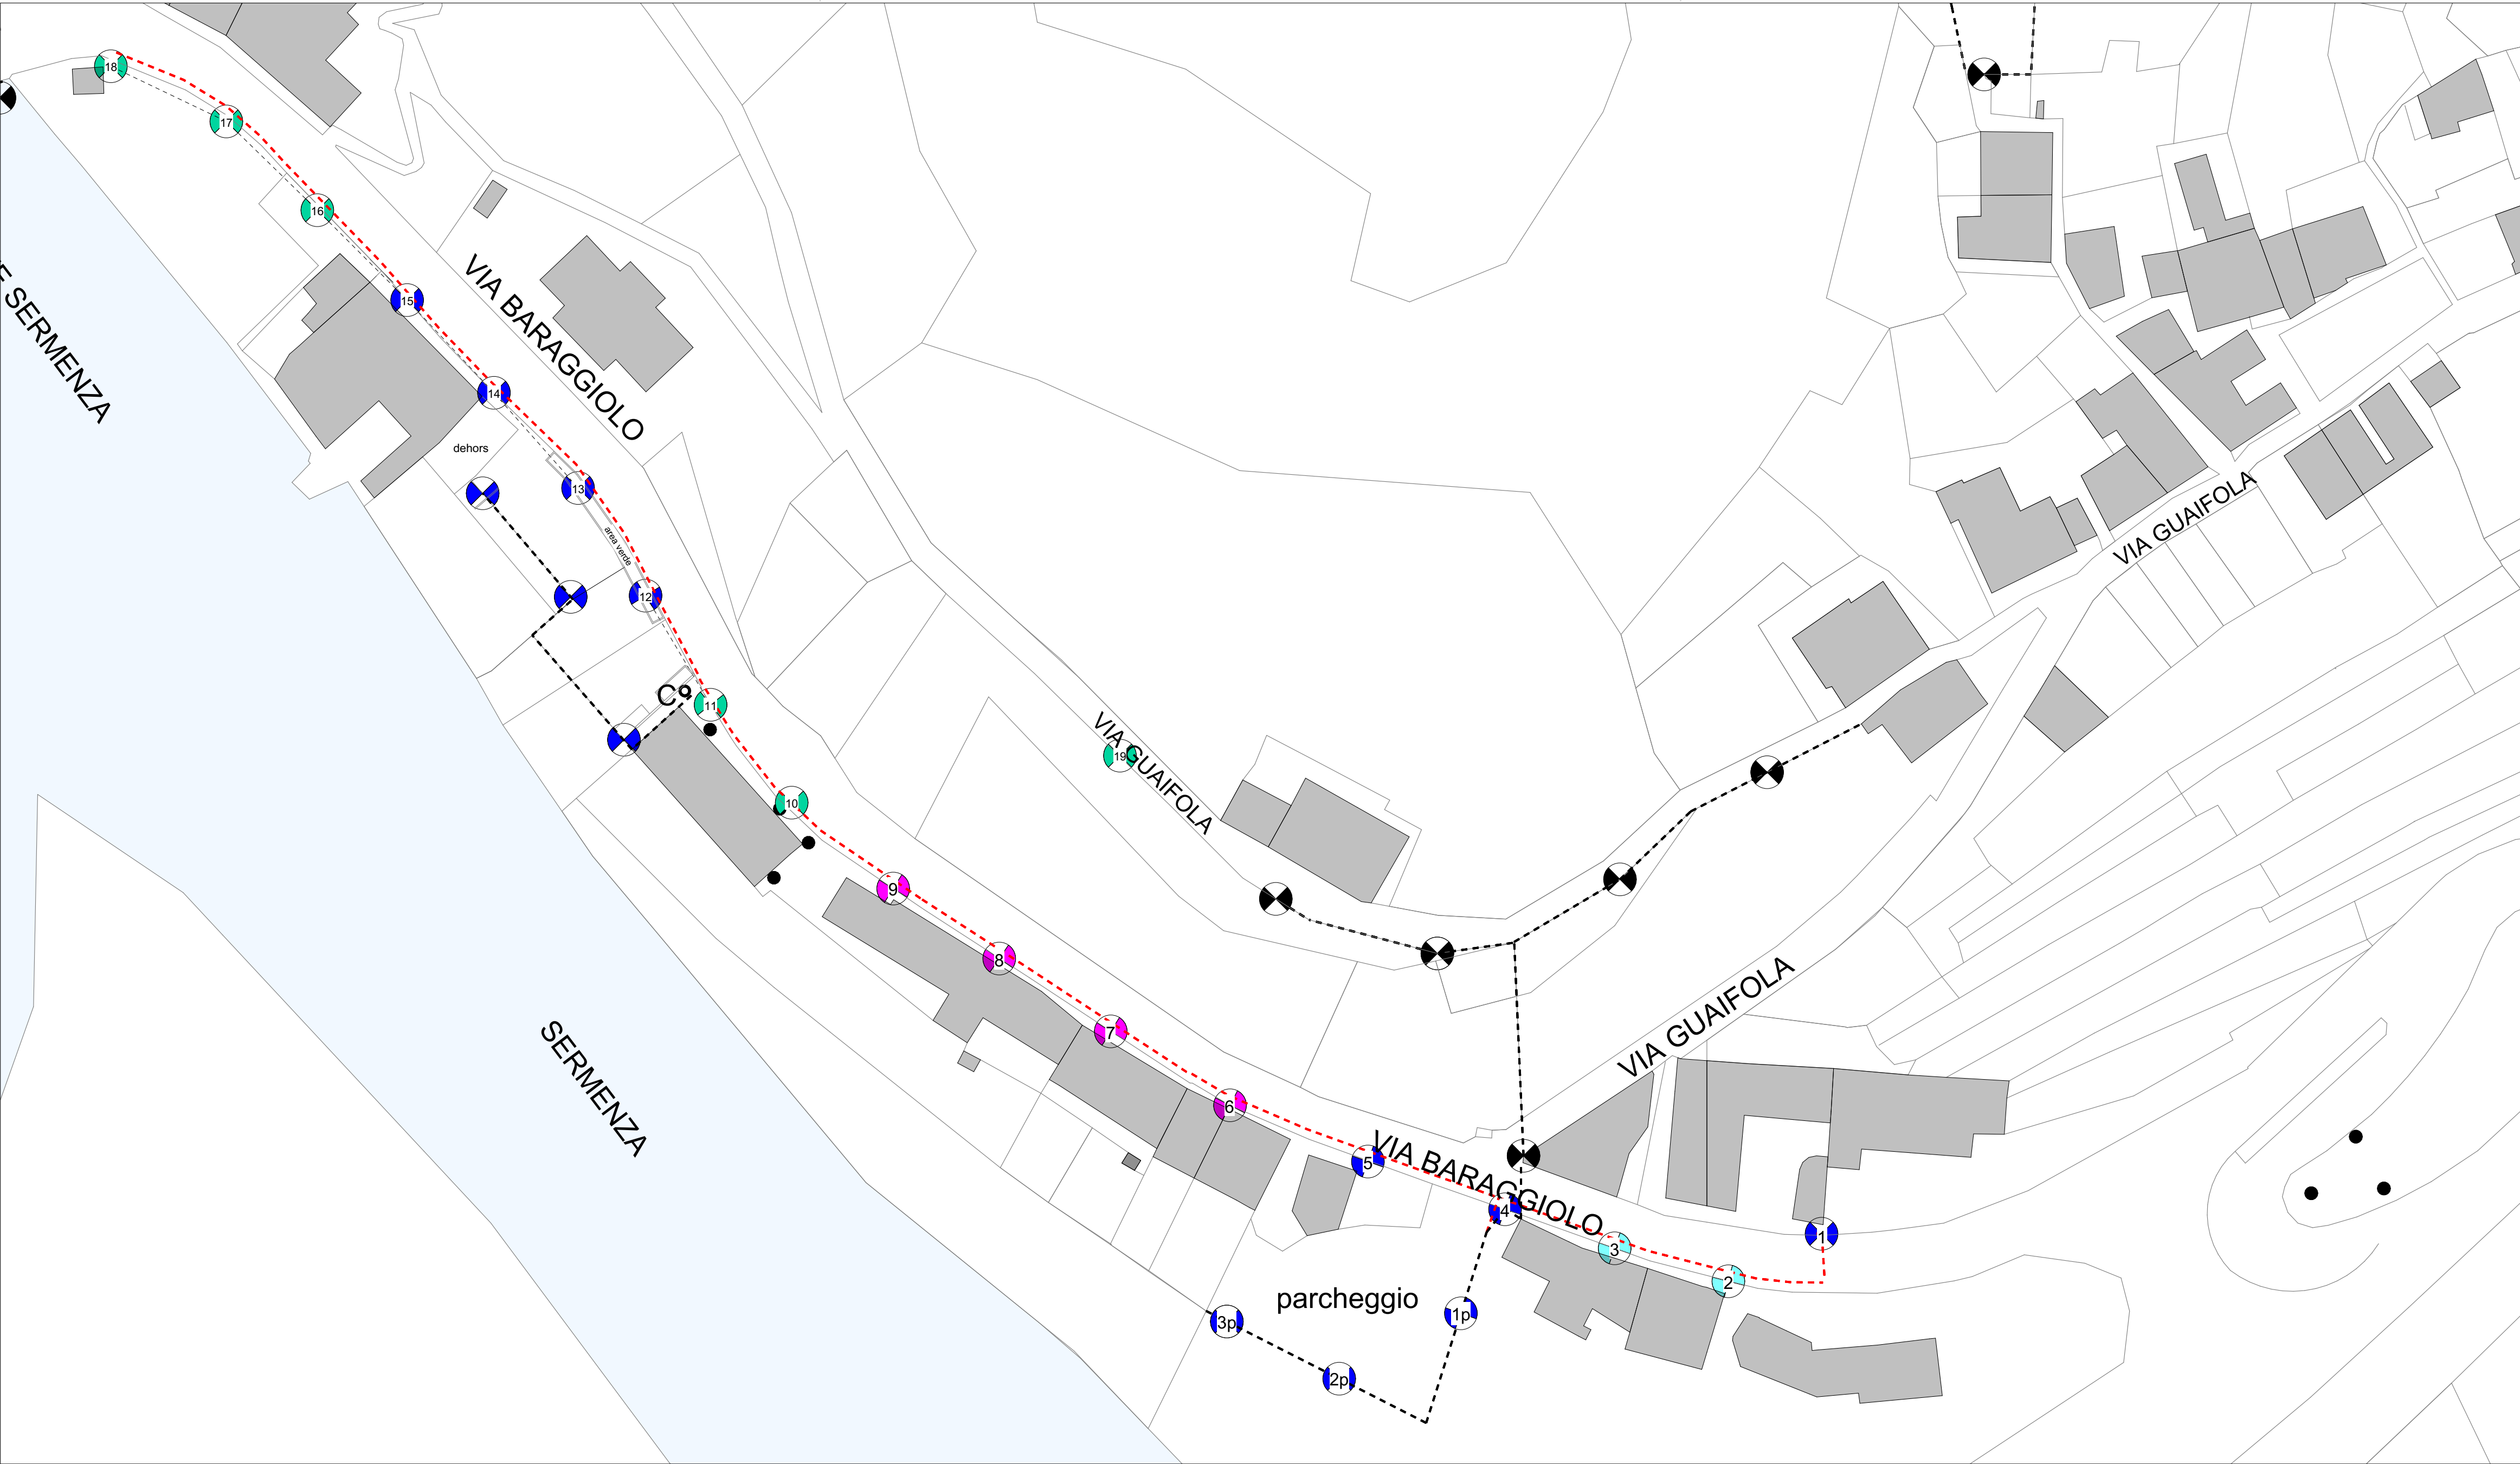


INTERVENTO 1 PROGETTO

1:500

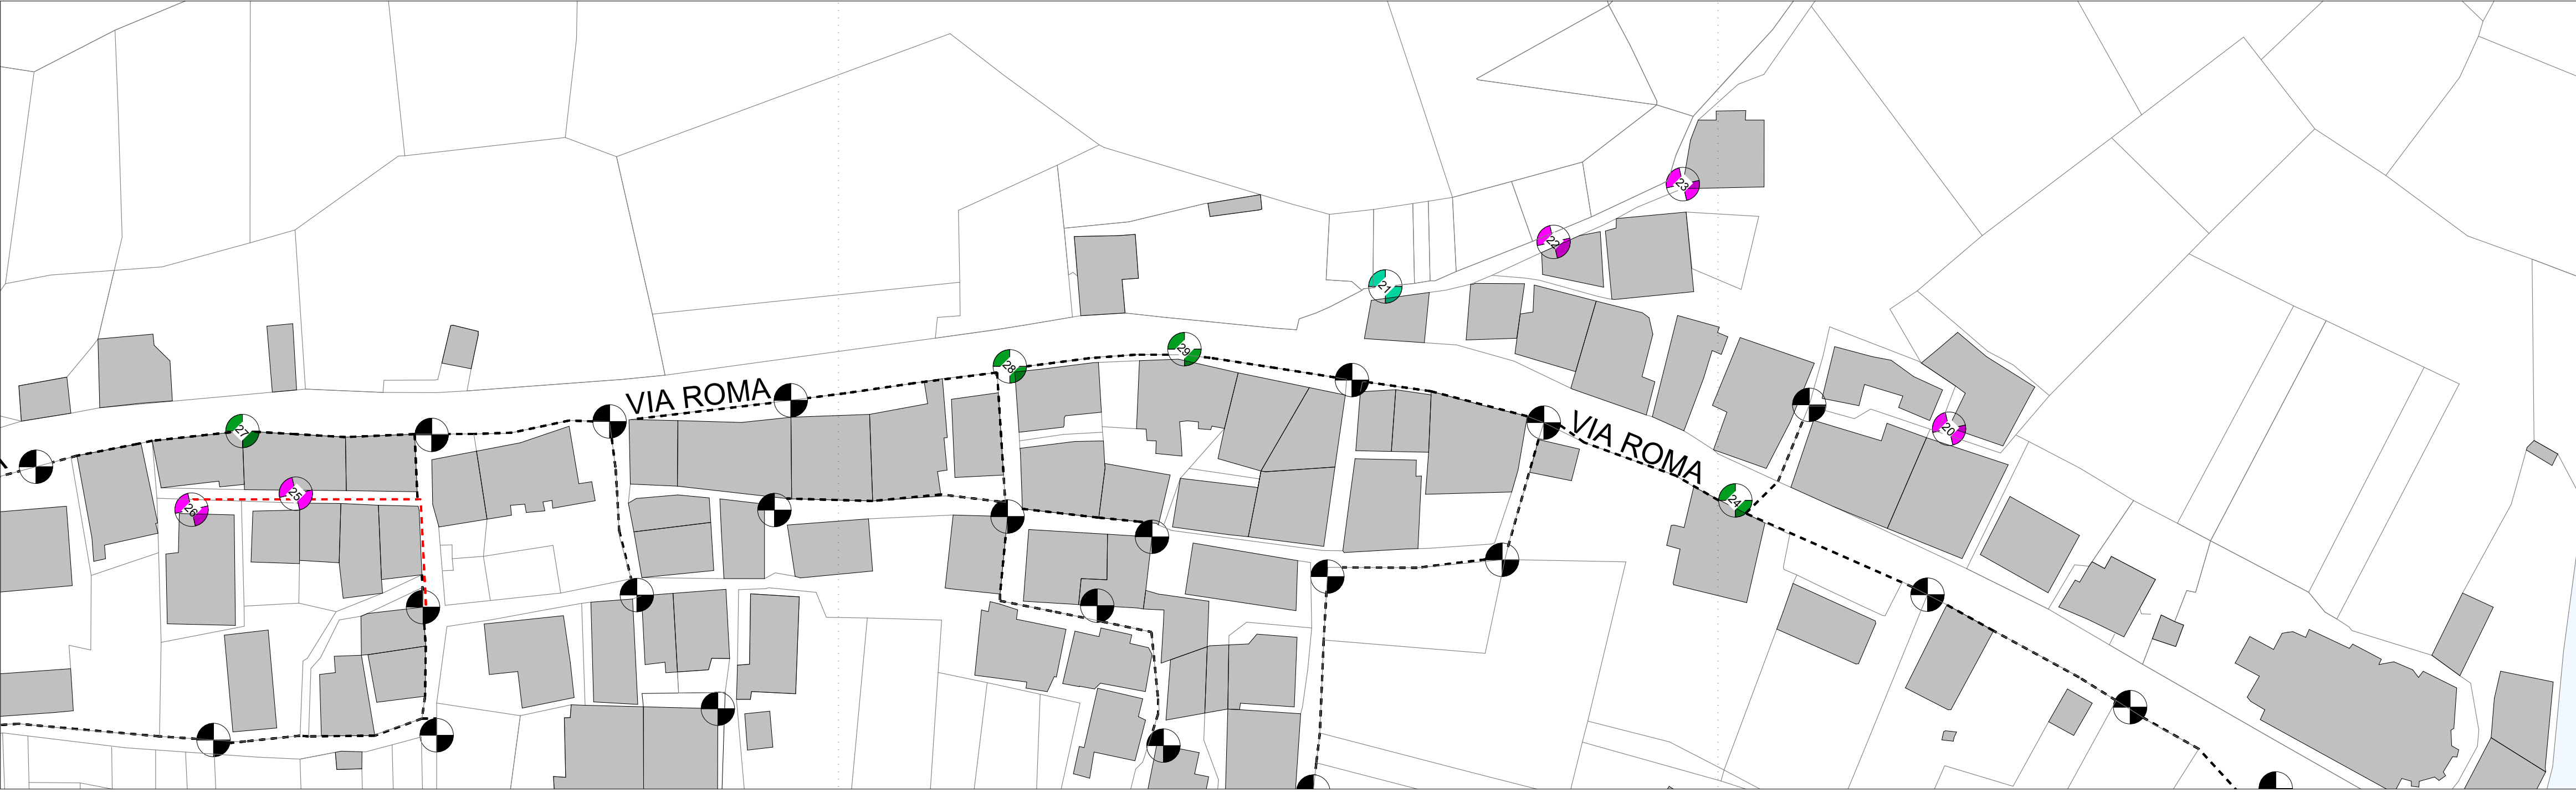

INTERVENTO 3 PROGETTO

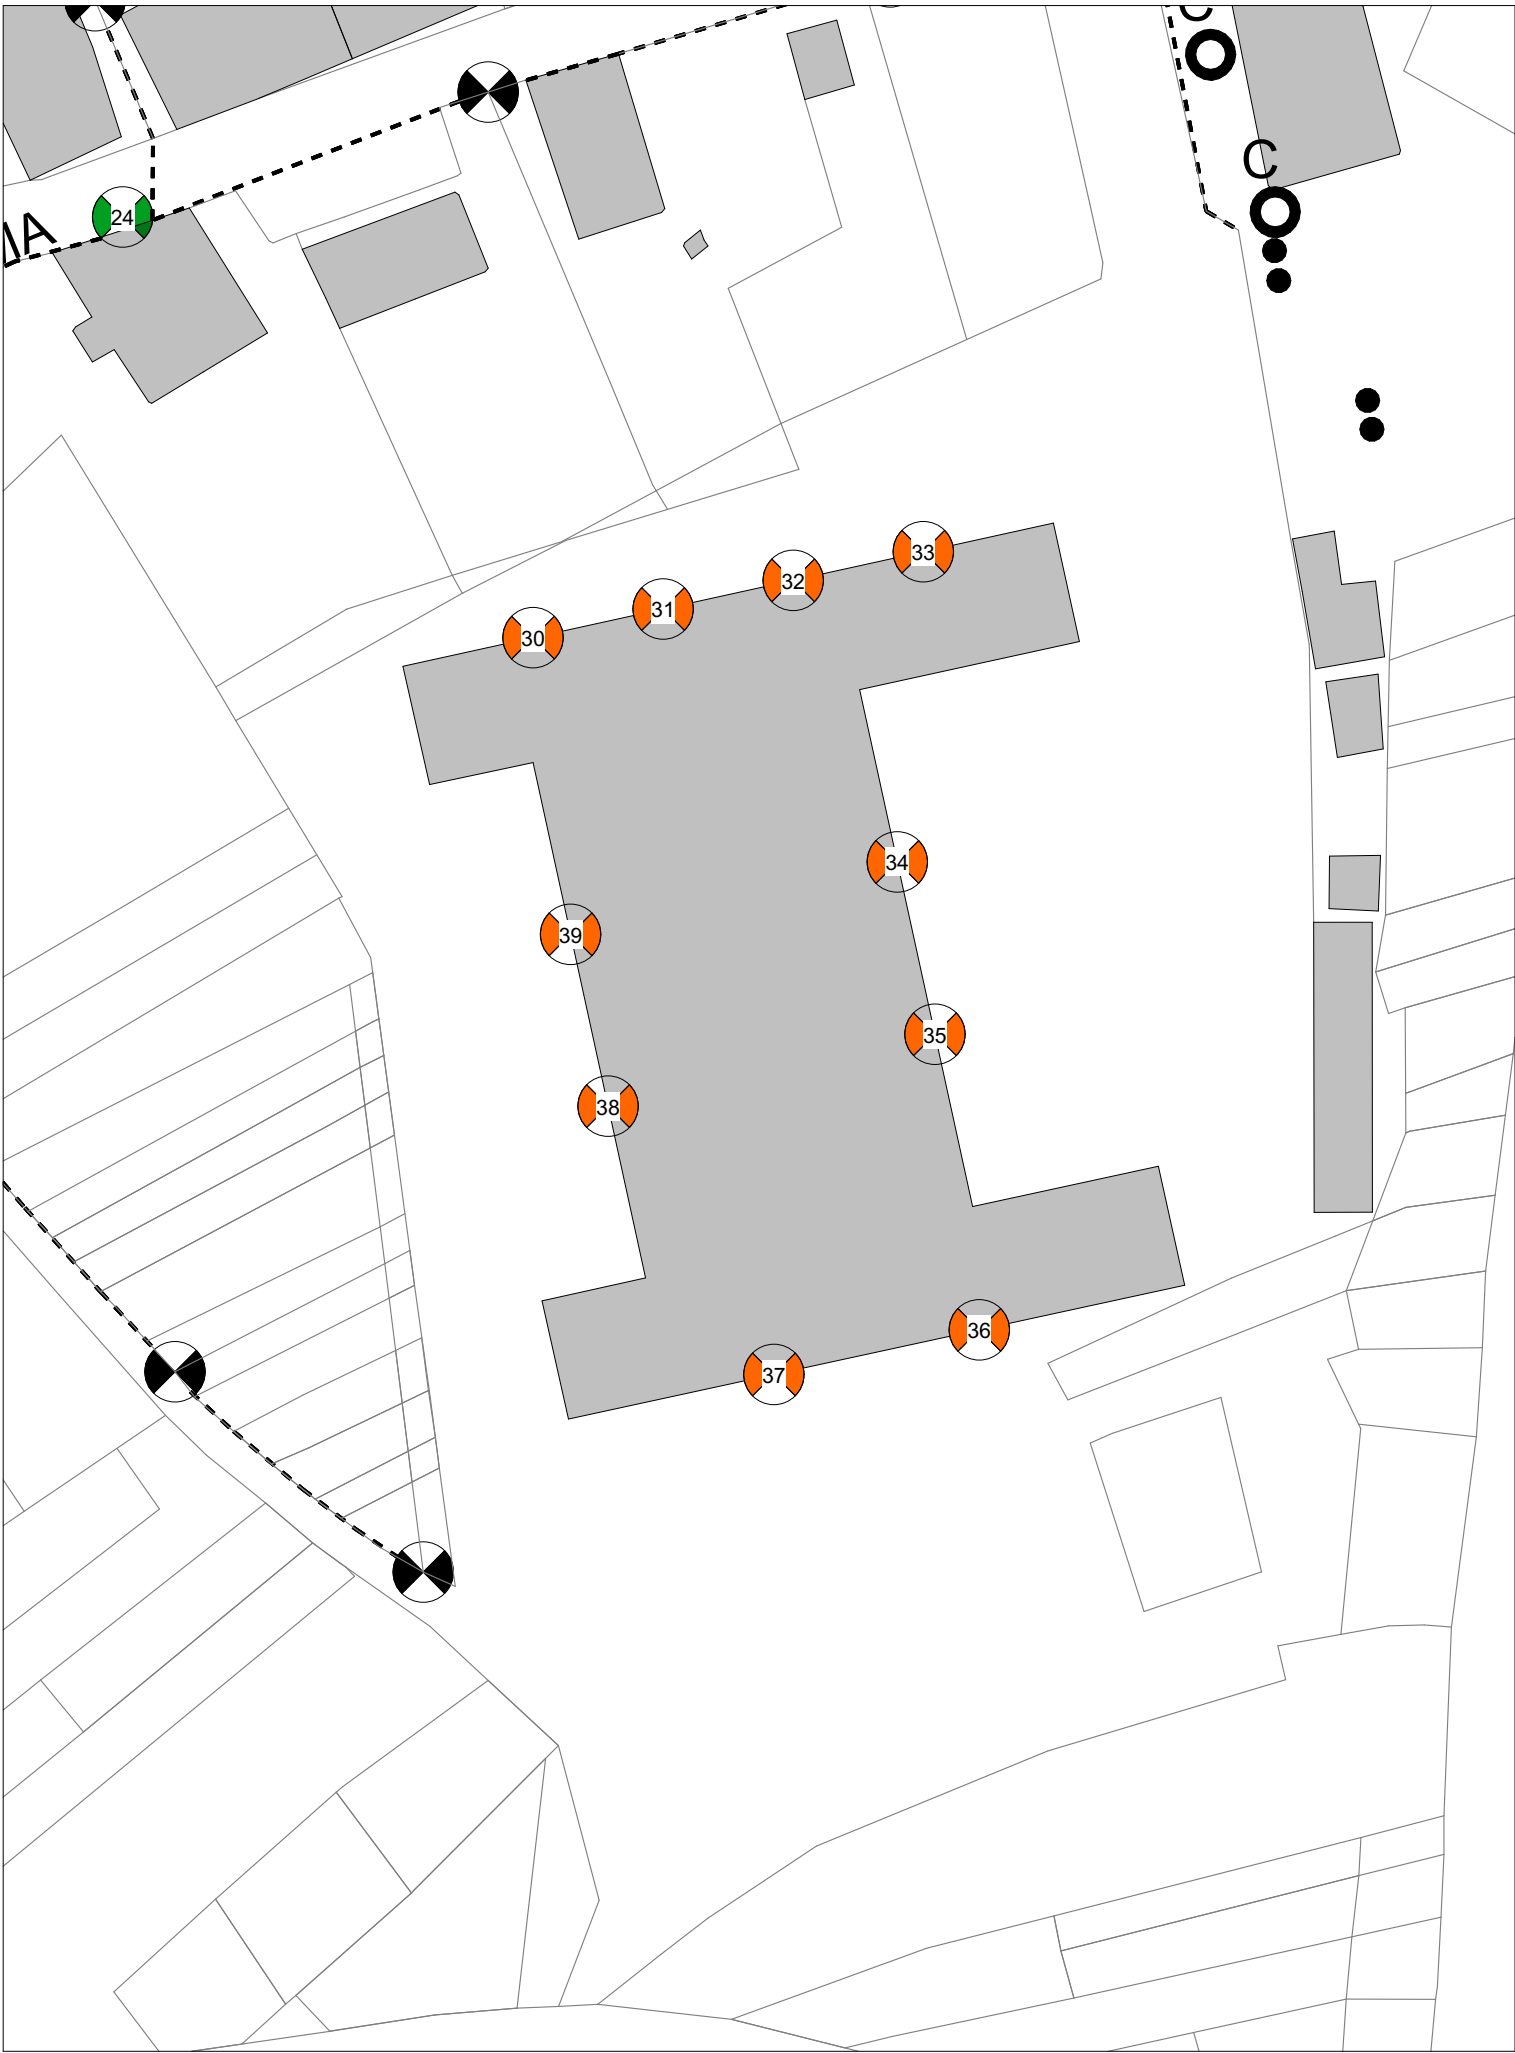

INTERVENTO 2 PROGETTO

1:500

- LEGENDA:
- TIPO 1
Nuova Punto Luce a Palo con pozzetto
 - TIPO 2
Nuova Punto Luce a mensola con pozzetto
 - TIPO 3
Nuova Punto Luce a Palo fissato con collare con scatola di derivazione
 - TIPO 4
Nuova Punto Luce a Palo a muro con scatola di derivazione
 - TIPO 5
Rimozione palo e posa di a muro
 - TIPO 5
Nuova Punto Luce a Palo a muro con scatola di derivazione

Provincia di Vercelli Regione Piemonte

 **Comune di Balmuccia**

**Progetto di Riqualificazione
ed Efficientamento degli Impianti
di Illuminazione Pubblica**
PROGETTO ESECUTIVO

Committente: Comune di Balmuccia

Progettista
Geometra Daniela Pezzolato
Varallo (VC), Località Barattina n. 24

TAV Oggetto tavola:
PROGETTO
03 Data: 06/06/2020